


OPRAVA OPĚRNÉ ZÍDKY – POZICE 10

DÉLKY 11,7 m, VÝŠKA 0,3–1,6m

ŘEZ ZDÍ

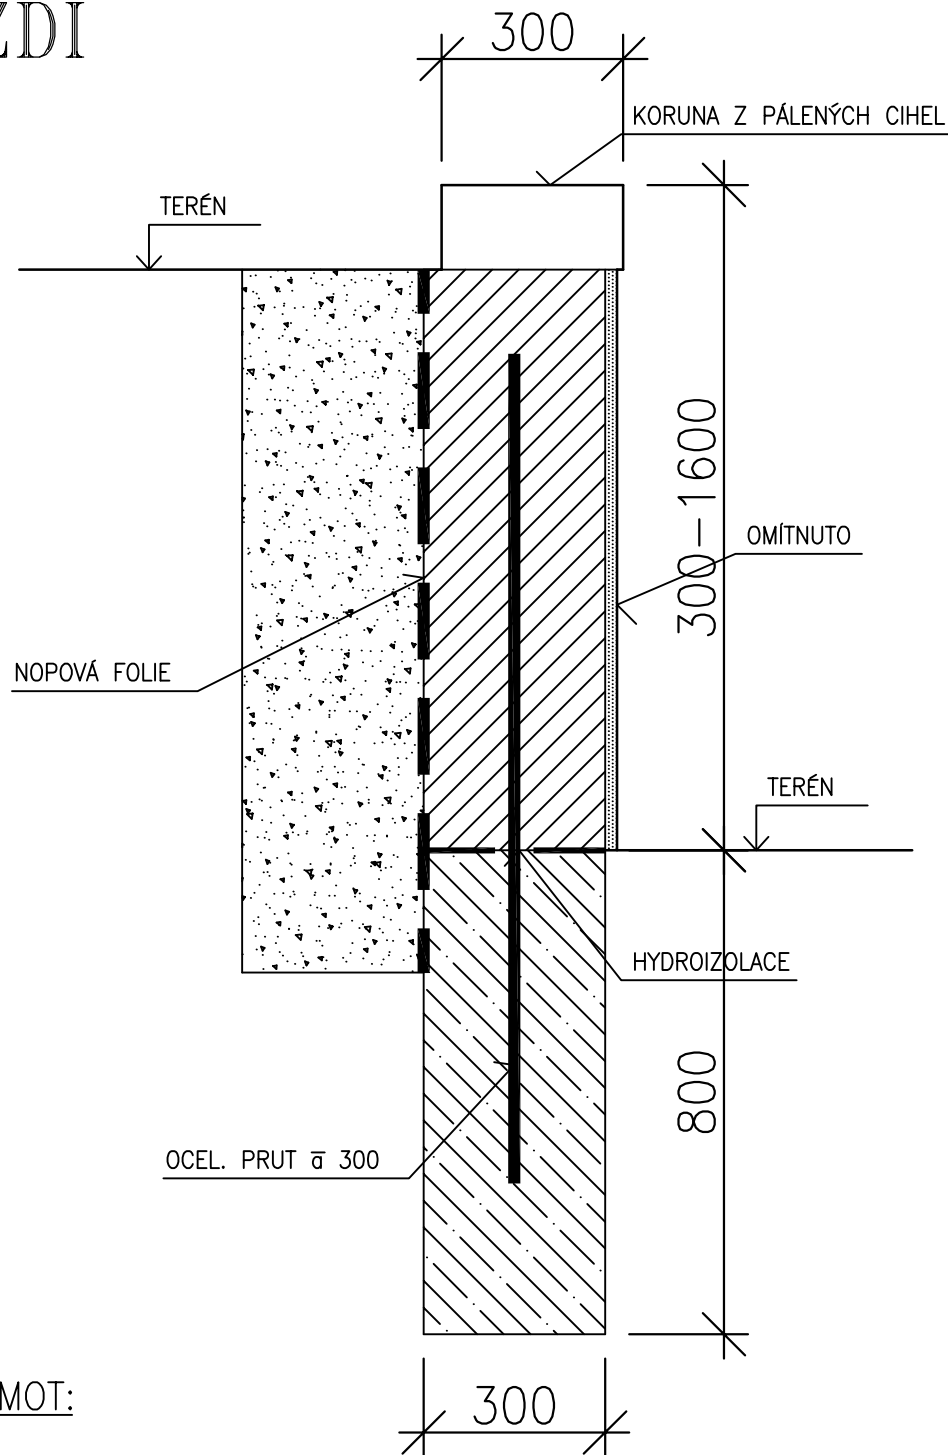

LEGENDA HMOT:

- CIHELNÉ ZDIVO CP
- BETON PROSTÝ C12/15
- ŠTERK