

1	2	3	4	5	6	7	8	9	10	11	12	13	14	15	16	17	18	19	20	21
---	---	---	---	---	---	---	---	---	----	----	----	----	----	----	----	----	----	----	----	----

=R2


ROZVADĚČ OSVĚTLENÍ

Rozvaděč OCP
Výrobce:


OBSAH:


- 1-2 TYPOVÉ HODNOTY, PROVEDENÍ
- 10 PŘÍVOD, ZÁLOHOVANÉ NAPÁJENÍ
- 20-21 OSVĚTLENÍ HALY - OVLÁDÁNÍ, NAPÁJENÍ
- 22 NOUZOVÉ OSVĚTLENÍ
- 30 JISTIČOVÉ VÝVODY, OSVĚTLENÍ TECHNOLOGIE

1	2	3	4	5	6	7	8	9	10	11	12	13	14	15	16	17	18	19	20	21
Vypracoval:	Ing. Petr Pliňáček			Investor:	VOJENSKÉ UBYT. A STAVEBNÍ SPRÁVA PARDUBICE															
Kontroloval:	Ing. Petr Pliňáček			Akte:	STAVEBNÍ OPRAVY b.č. 72 TYNŠTĚ N.O.															
Datum:	11-2007																			
 PROJEKTOVÁ, INŽENÝRSKÁ A STAVEBNÍ FIRMOST Školení na místě výstavby, na stavbě a v továrně • malá • střední • velká •											=R2 LINOVÉ SCHÉMA									
											Zak. číslo:	274.0-07-3	A.Č.:	2129	Lisťů:	7				
											Měřtko:		V.Č.:	F.2.10	Lisť:	1				

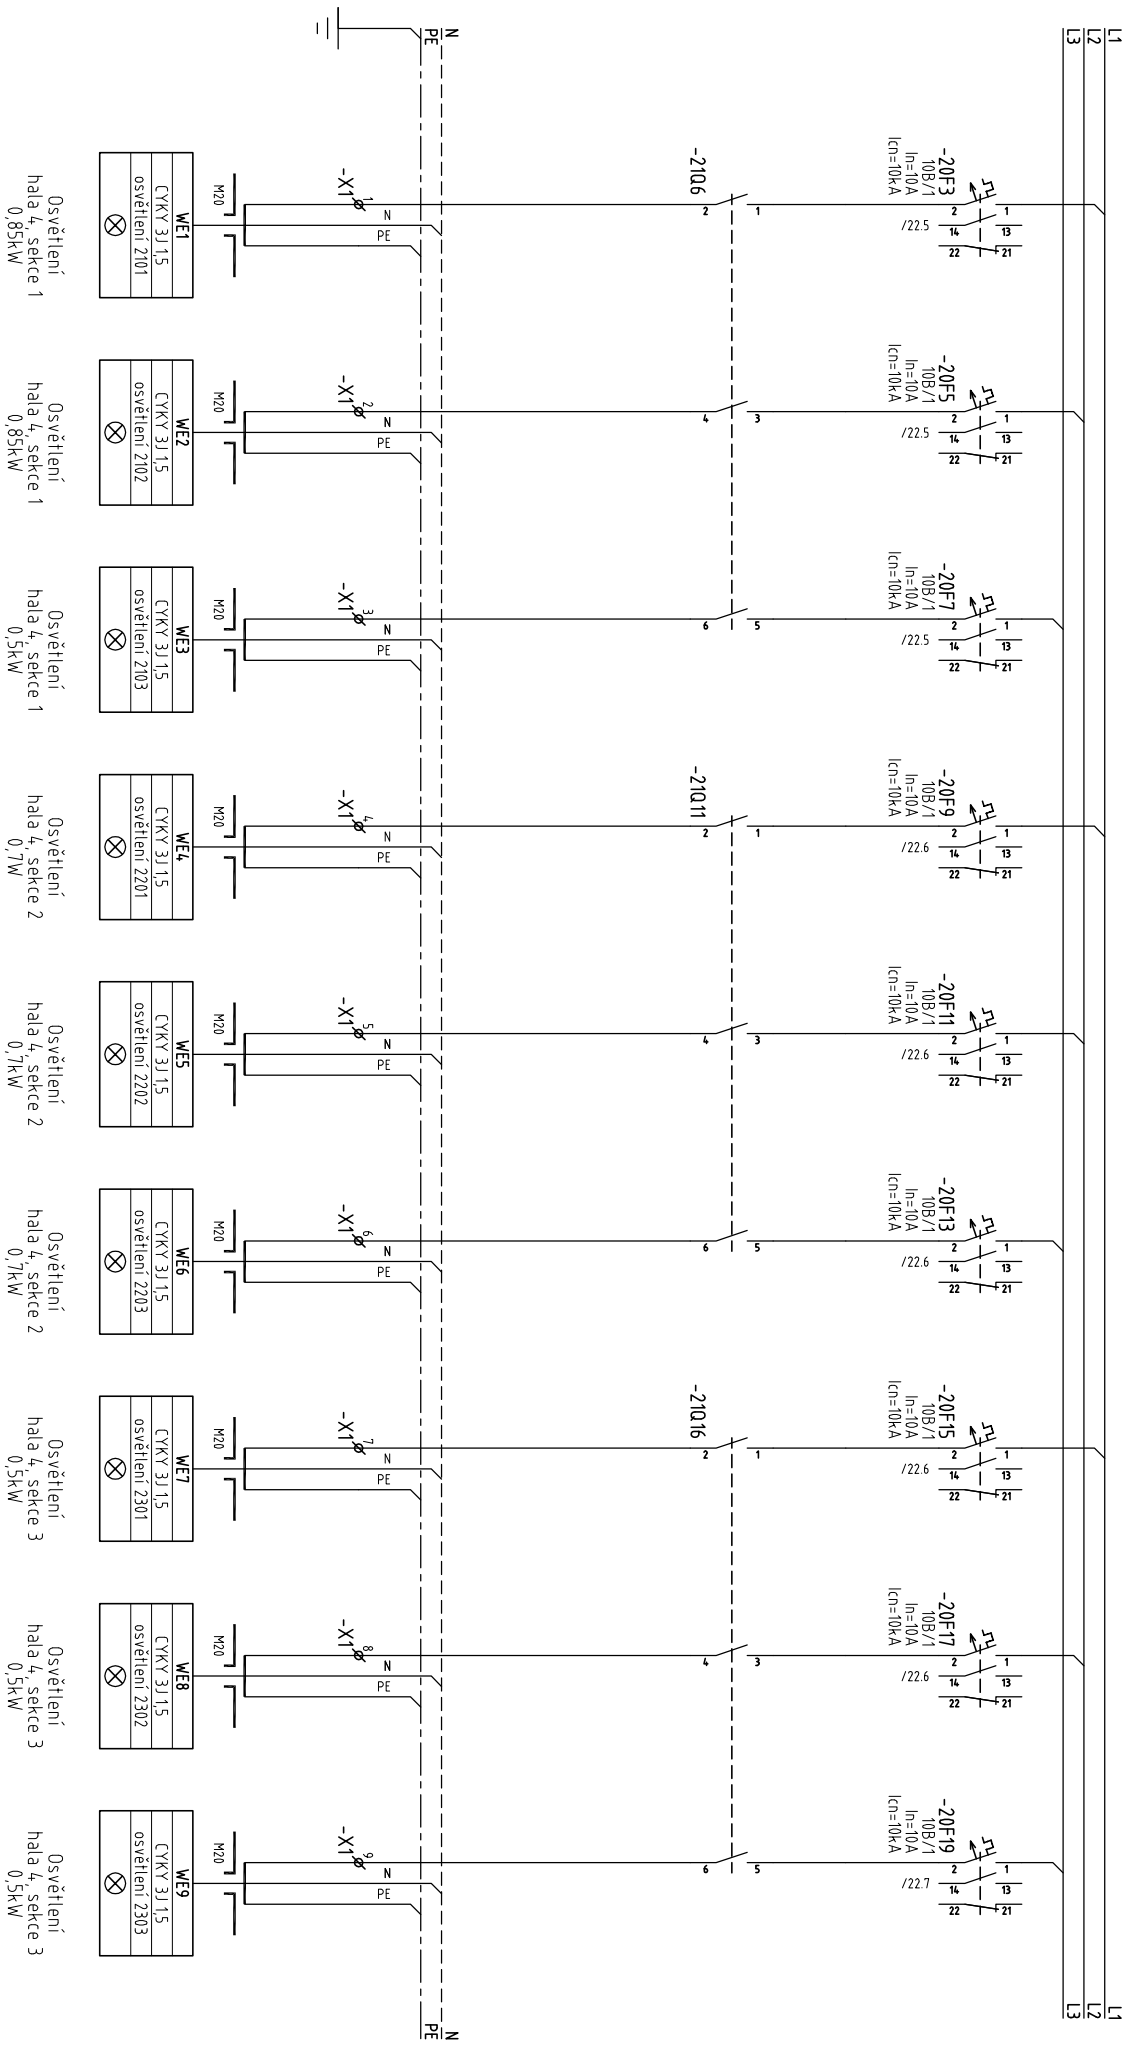

1	2	3	4	5	6	7	8	9	10	11	12	13	14	15	16	17	18	19	20	21																		
Vypínavatel:		Ing. Petr Pliňáček		Investor:		VOJENSKÉ UBYT. A STAVEBNÍ SPRÁVA PAROUBICE																																
Kontroloval:		Ing. Petr Pliňáček		Akce:		STAVEBNÍ OPRAVY b.č. 72 TYMŠTĚ N.O.																																
Datum:		11-2007																																				
 PROJEKČNÍ, INŽENÝRSKÁ A STAVEBNÍ ČINNOST Bílánská 104, 100 00 Praha 10, tel.: 266 00 23 11, fax: 266 00 23 12 e-mail: optima@optima.cz =R2 LINOVÉ SCHÉMA <table><tr><td>Zak.číslo:</td><td>274.0-07-3</td><td>A.C.:</td><td>2129</td><td>Lístů:</td><td>7</td></tr><tr><td>Změna/Datum:</td><td></td><td>V.č.:</td><td>F.2.10</td><td>Líst:</td><td>20</td></tr><tr><td>Měřtko:</td><td></td><td></td><td></td><td></td><td></td></tr></table>																					Zak.číslo:	274.0-07-3	A.C.:	2129	Lístů:	7	Změna/Datum:		V.č.:	F.2.10	Líst:	20	Měřtko:					
Zak.číslo:	274.0-07-3	A.C.:	2129	Lístů:	7																																	
Změna/Datum:		V.č.:	F.2.10	Líst:	20																																	
Měřtko:																																						

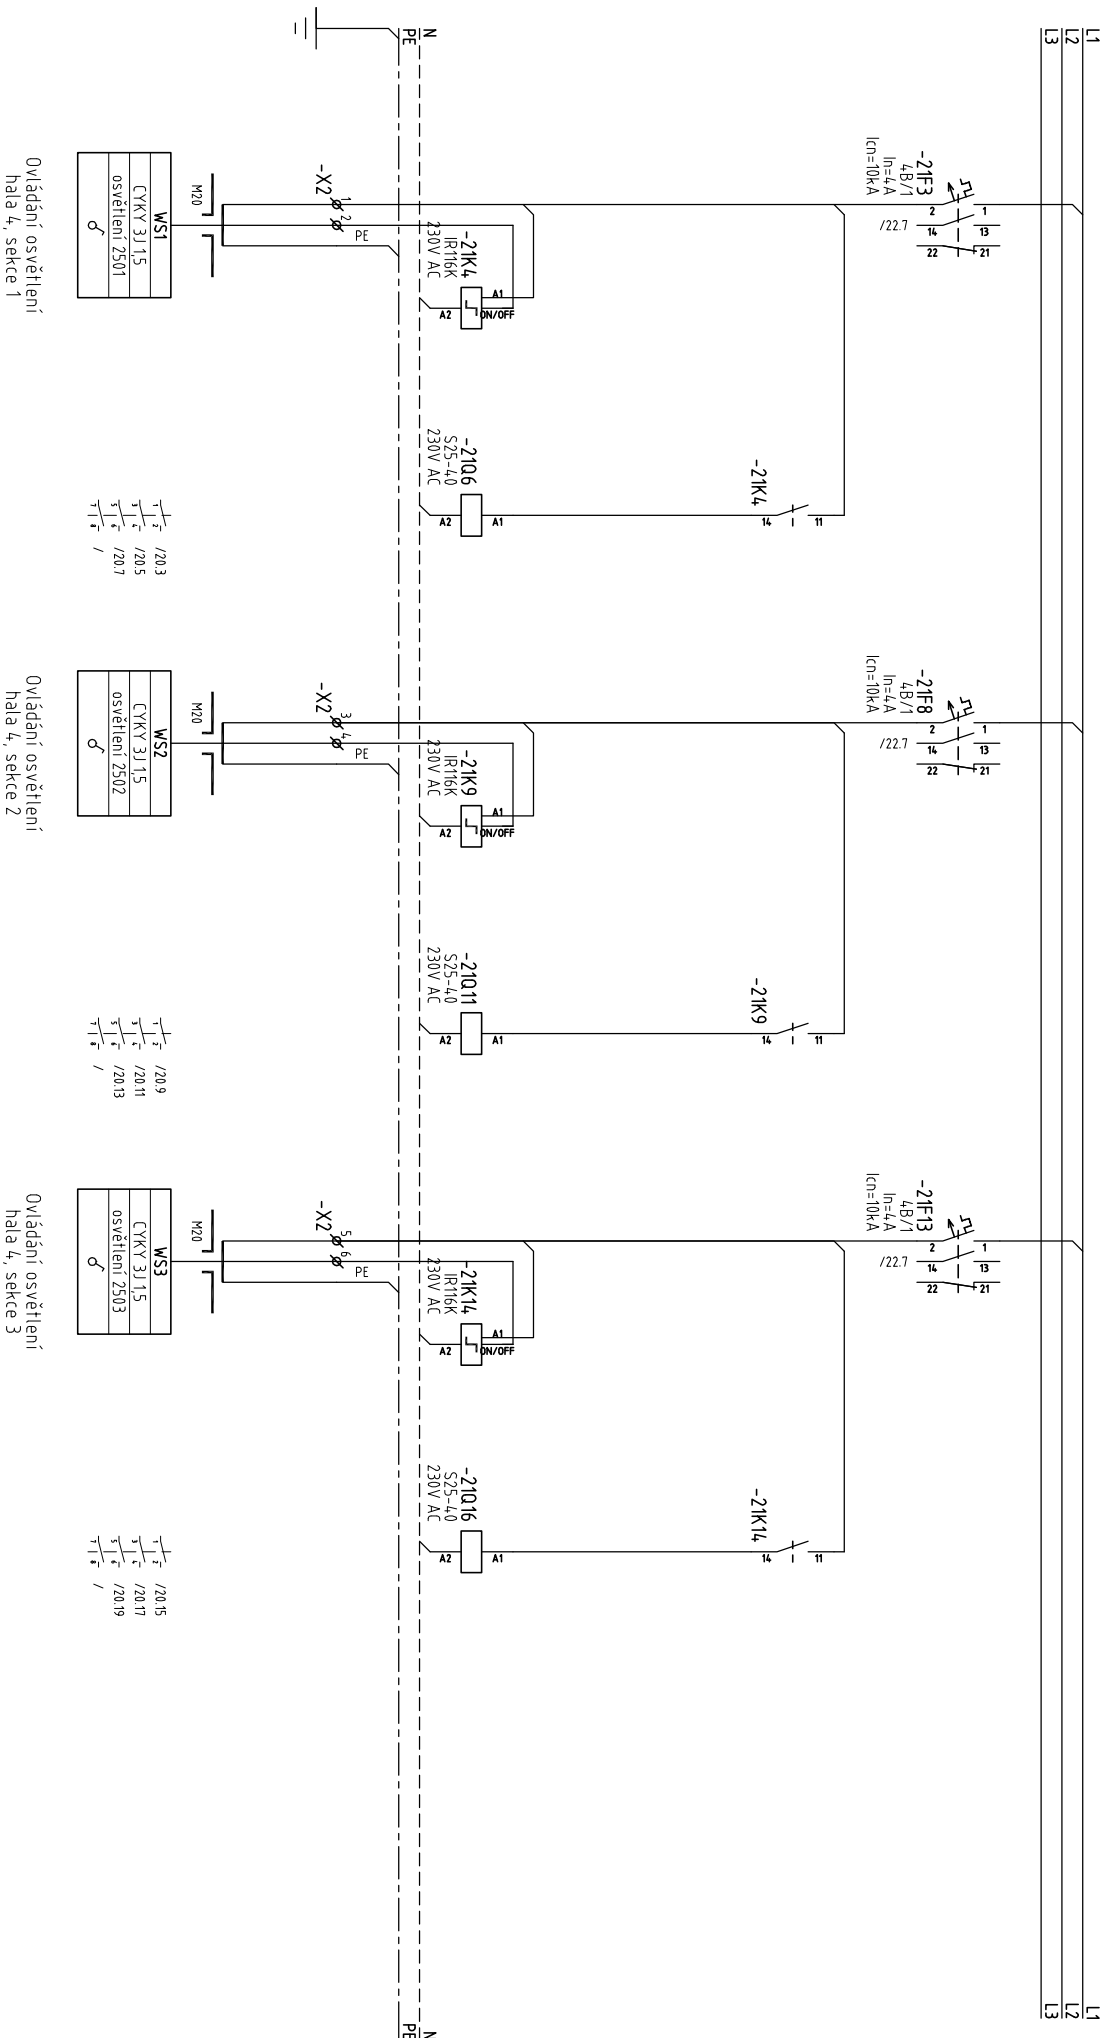
[illegible]

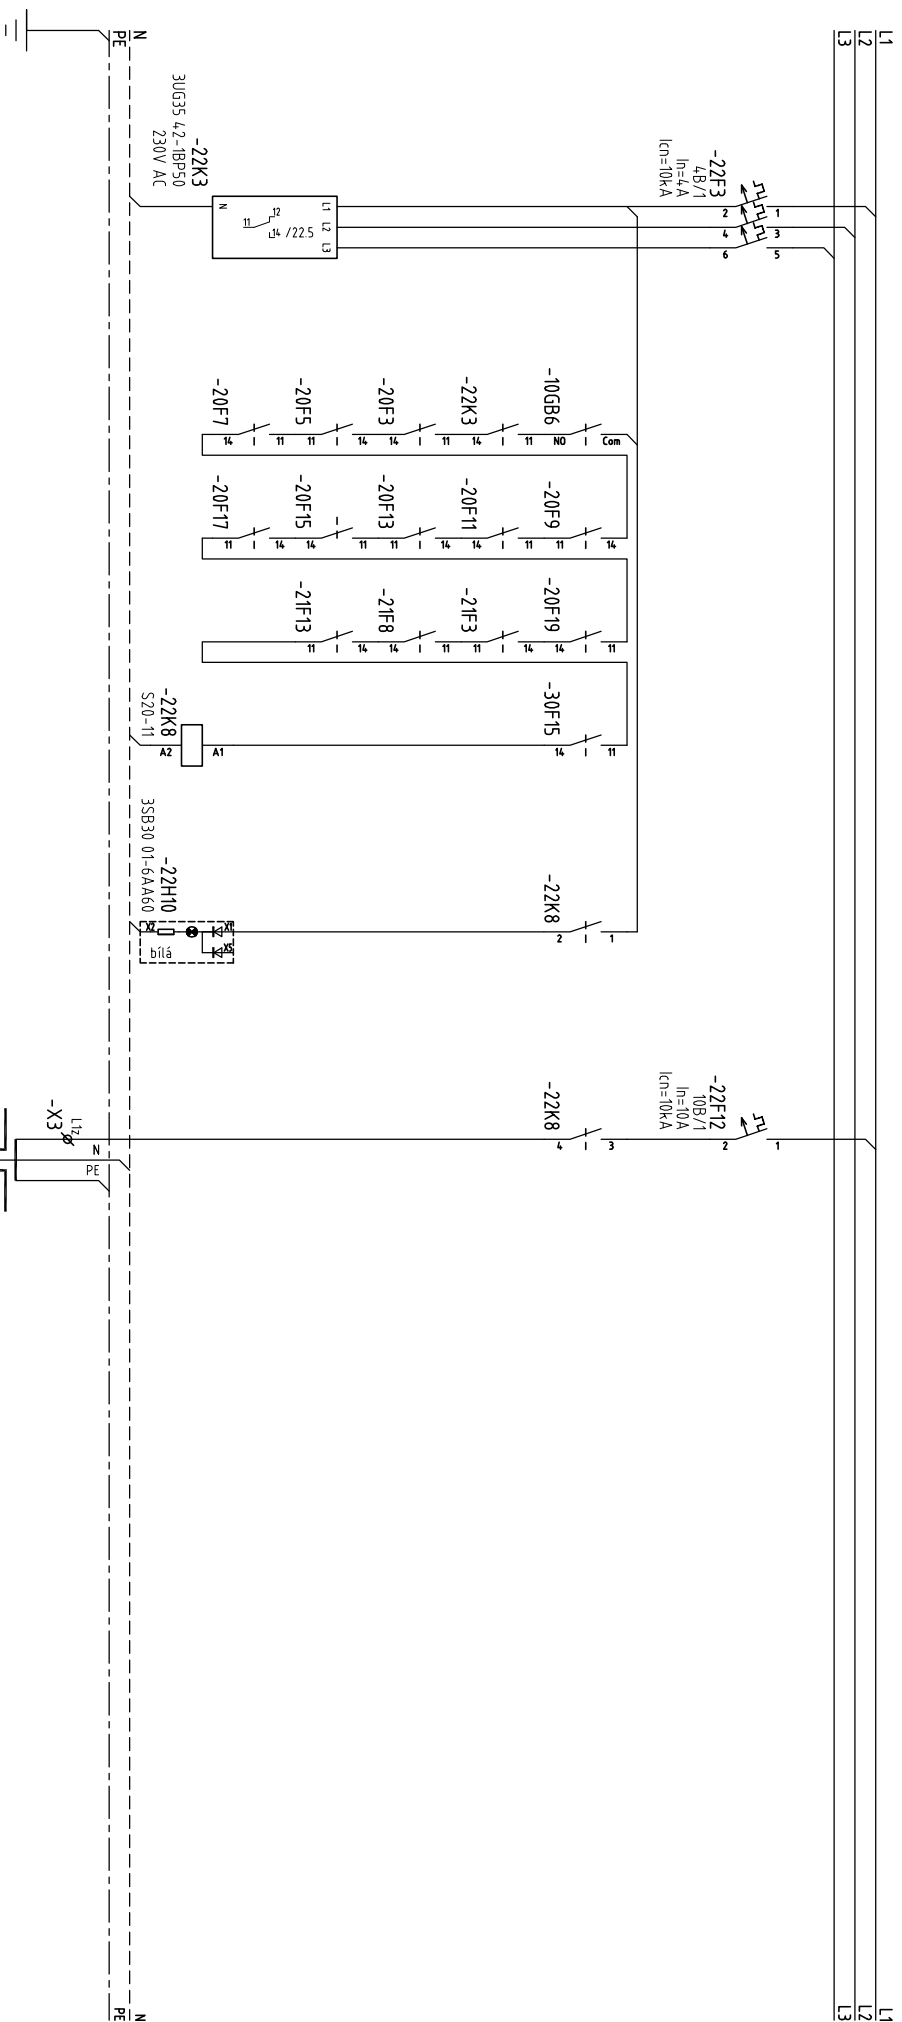

WE10
CYKY 3J 1,5
nouzové osvětlení
⊗

Nouzové osvětlení
hala 4
0,12 kW

[illegible]

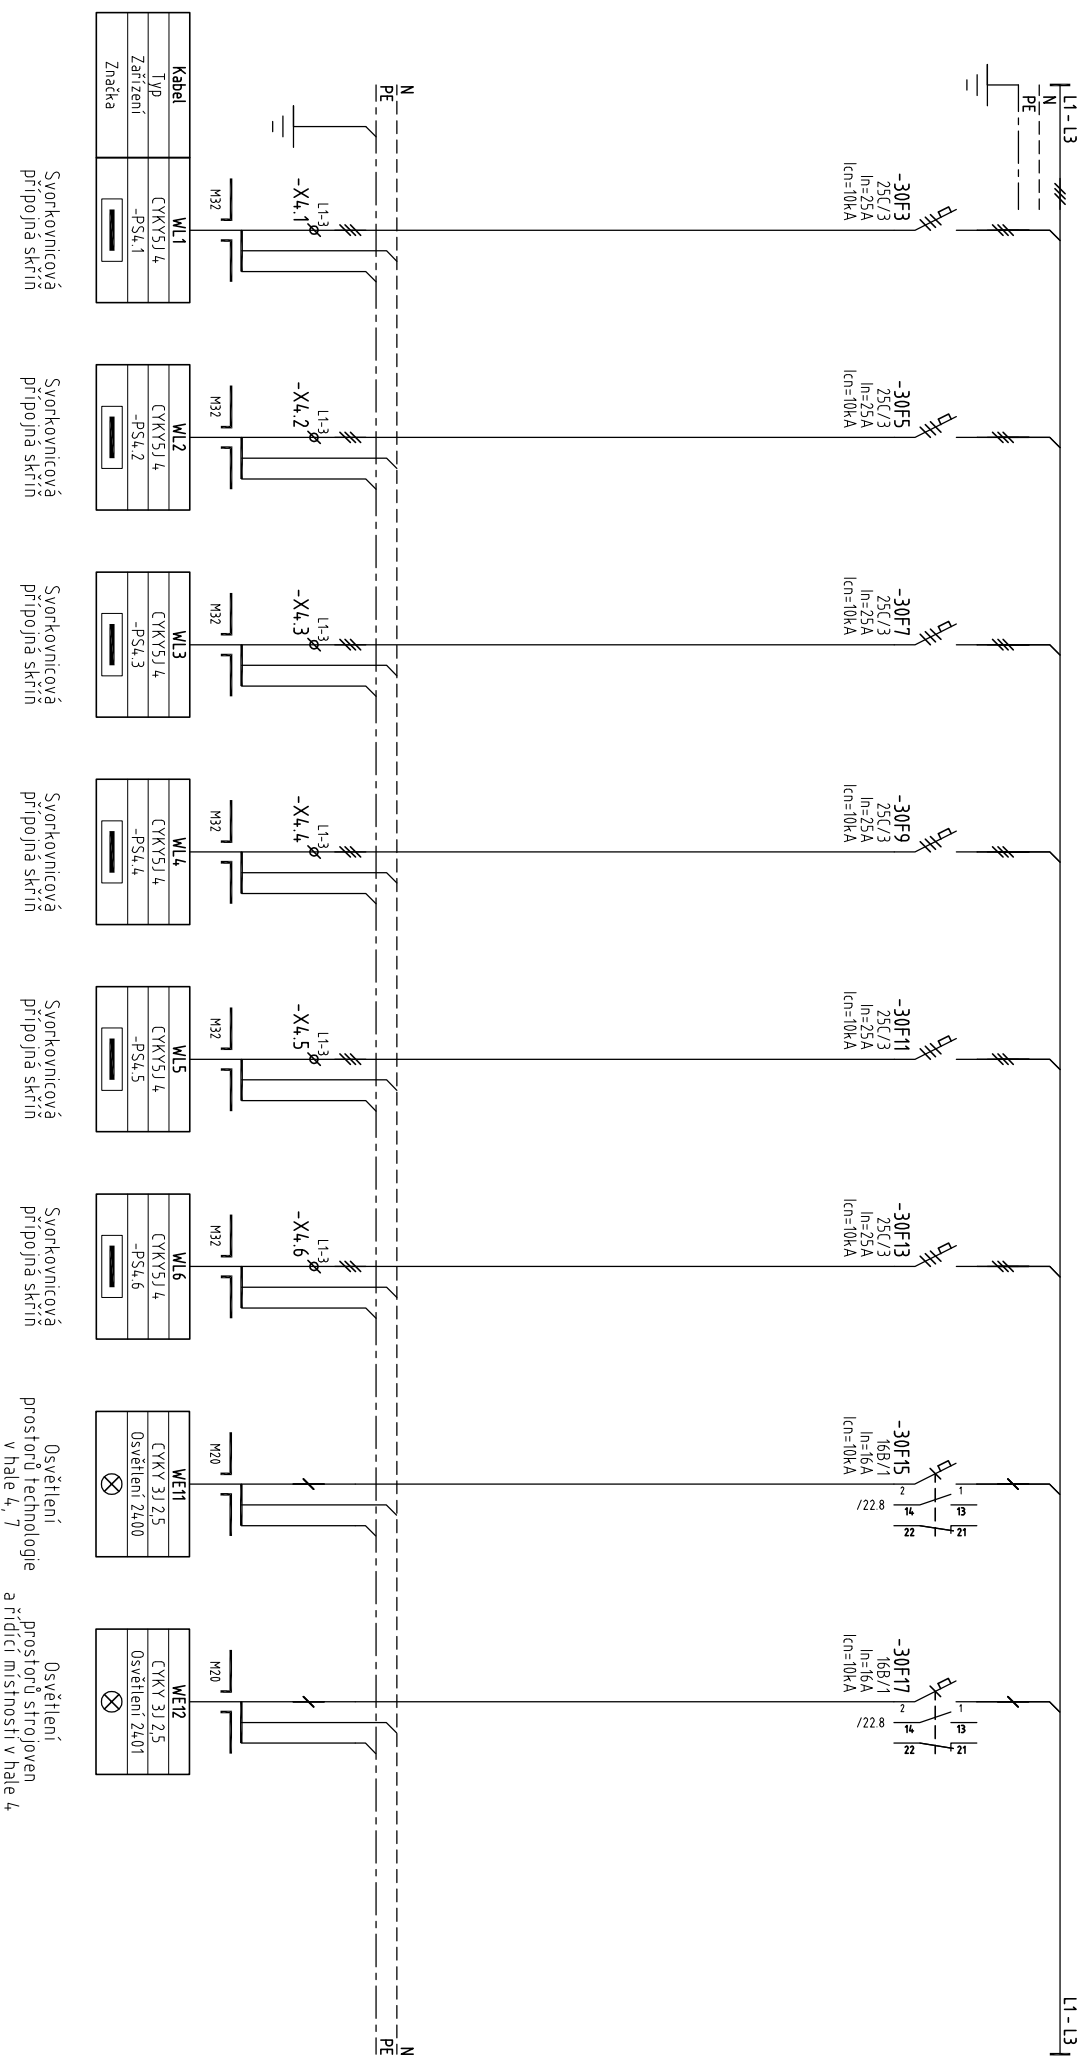[illegible]