

1	2	3	4	5	6	7	8	9	10	11	12	13	14	15	16	17	18	19	20	21
---	---	---	---	---	---	---	---	---	----	----	----	----	----	----	----	----	----	----	----	----

TYPOVÉ HODNOTY:

Napěťové soustavy: ČSN 33 2000-3
 3+N+PE 230/400V AC 50Hz TN-C-S

Ochrana neživých částí
 – samočinným odpojením od zdroje (ČSN 33 2000-4-41 čl. 4.13.1)

Ochrana živých částí
 – izolováním živých částí
 – zábranami nebo krytím

Ochrana před dotykem živých a neživých částí:

PROVEDENÍ:

Provedení OCP 800 x 2000 x 4,00 – s montážní deskou (šxxvh)


Krytí IP66 (s vývodkami IP54)
 Přívod/vývod: vrchem / vrchem

Výška horní hrany rozvaděče: 2100mm nad podlahou
 Výška označení rozvaděče: min 100mm

Všechny vodiče svorky a přístroje MUSÍ být označeny.
 Nepoužité otvory pro vývody musí být zakryty krytem



1	2	3	4	5	6	7	8	9	10	11	12	13	14	15	16	17	18	19	20	21				
Vypínavci:	Ing. Petr Plnáček			Investor:	VOJENSKÁ UBYT. A STAVEBNÍ SPRÁVA PARDUBICE																			
Kontrolovat:	Ing. Petr Plnáček			Akte:	STAVEBNÍ OPRAVY b.č.72 TÝNIŠTĚ N.O.																			
Datum:	11-2007				spol. s r.o. PROJEKČNÍ, INŽENÝRSKÁ A STAVEBNÍ ČINNOST Školská 13a, 500 01 Třebíč, tel. 565 03 11, fax 565 03 11 www.optima.cz										=R5.1 LINOVÉ SCHÉMA									
																Zak.číslo:	274.0-07-3		A.Č.:	2129		Lístů:	7	
																Měřtko:			V.Č.:	F.2.11		Líst:	2	

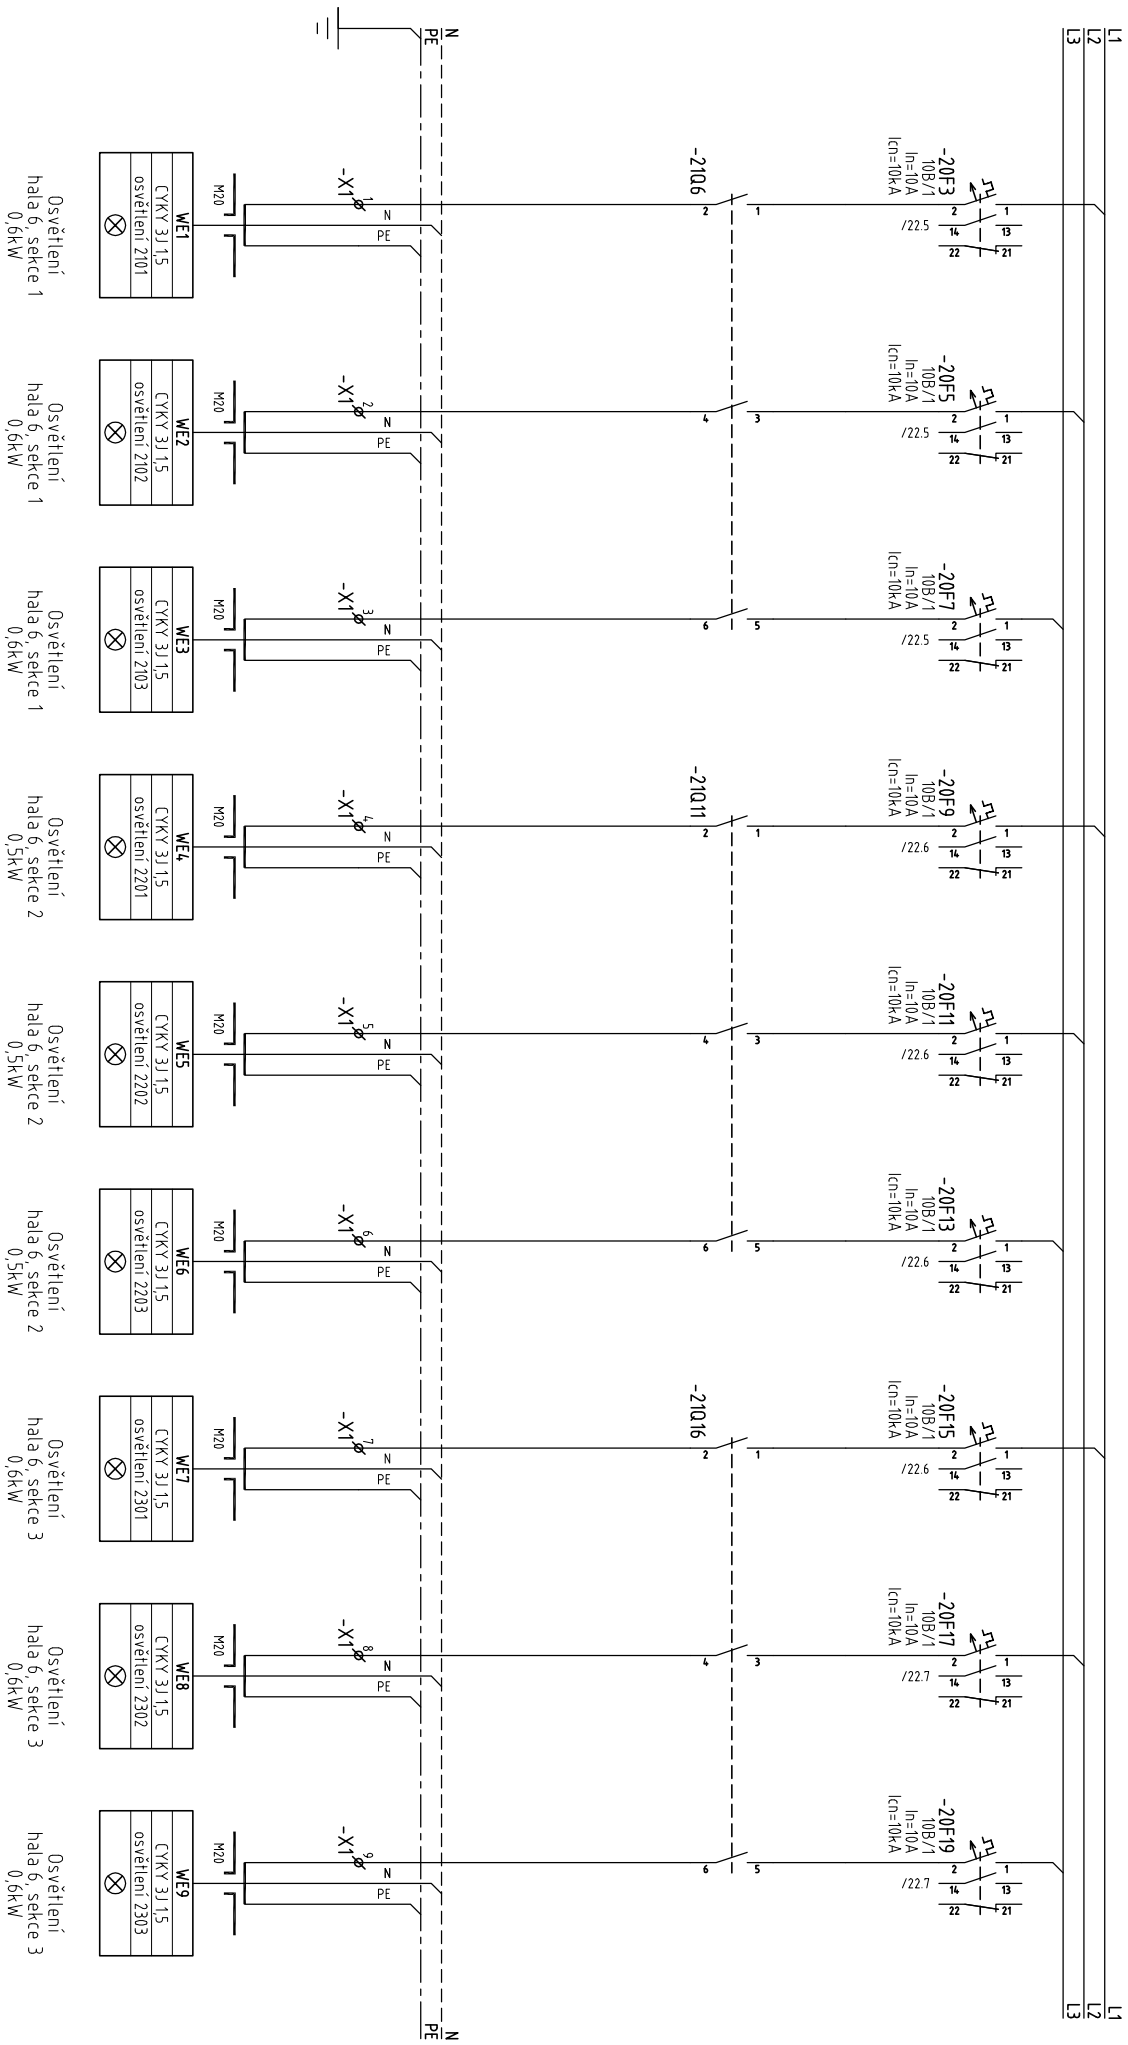

Osvětlení
hala 6, sekce 1
0,6kW

Osvětlení
hala 6, sekce 1
0,6kW

Osvětlení
hala 6, sekce 1
0,6kW

Osvětlení
hala 6, sekce 2
0,5kW

Osvětlení
hala 6, sekce 2
0,5kW


Osvětlení
hala 6, sekce 2
0,5kW


Osvětlení
hala 6, sekce 3
0,6kW

Osvětlení
hala 6, sekce 3
0,6kW

Osvětlení
hala 6, sekce 3
0,6kW

1	2	3	4	5	6	7	8	9	10	11	12	13	14	15	16	17	18	19	20	21										
Vypínavatel:		Ing. Petr Plíňaček		Investor:		VOJENSKÁ UBYT. A STAVEBNÍ SPRÁVA PARDUBICE					 PROJEKTOVÁ, INŽENÝRSKÁ A STAVEBNÍ ČINNOST Dřívany 104, 500 01 Pardubice, tel. 466 011 111, fax 466 011 111 e-mail: optima@optima.cz				=R5.1				Zak.číslo:				A.C.:		2129		Lístů:		7	
Kontroloval:		Ing. Petr Plíňaček		Akce:		STAVEBNÍ OPRAVY b.č.72 TÝNIŠTĚ N.O.									LINOVÉ SCHÉMA				Změna/Datum:				V.C.:		F.2.11		Líst:		20	
Datum:		11-2007																												

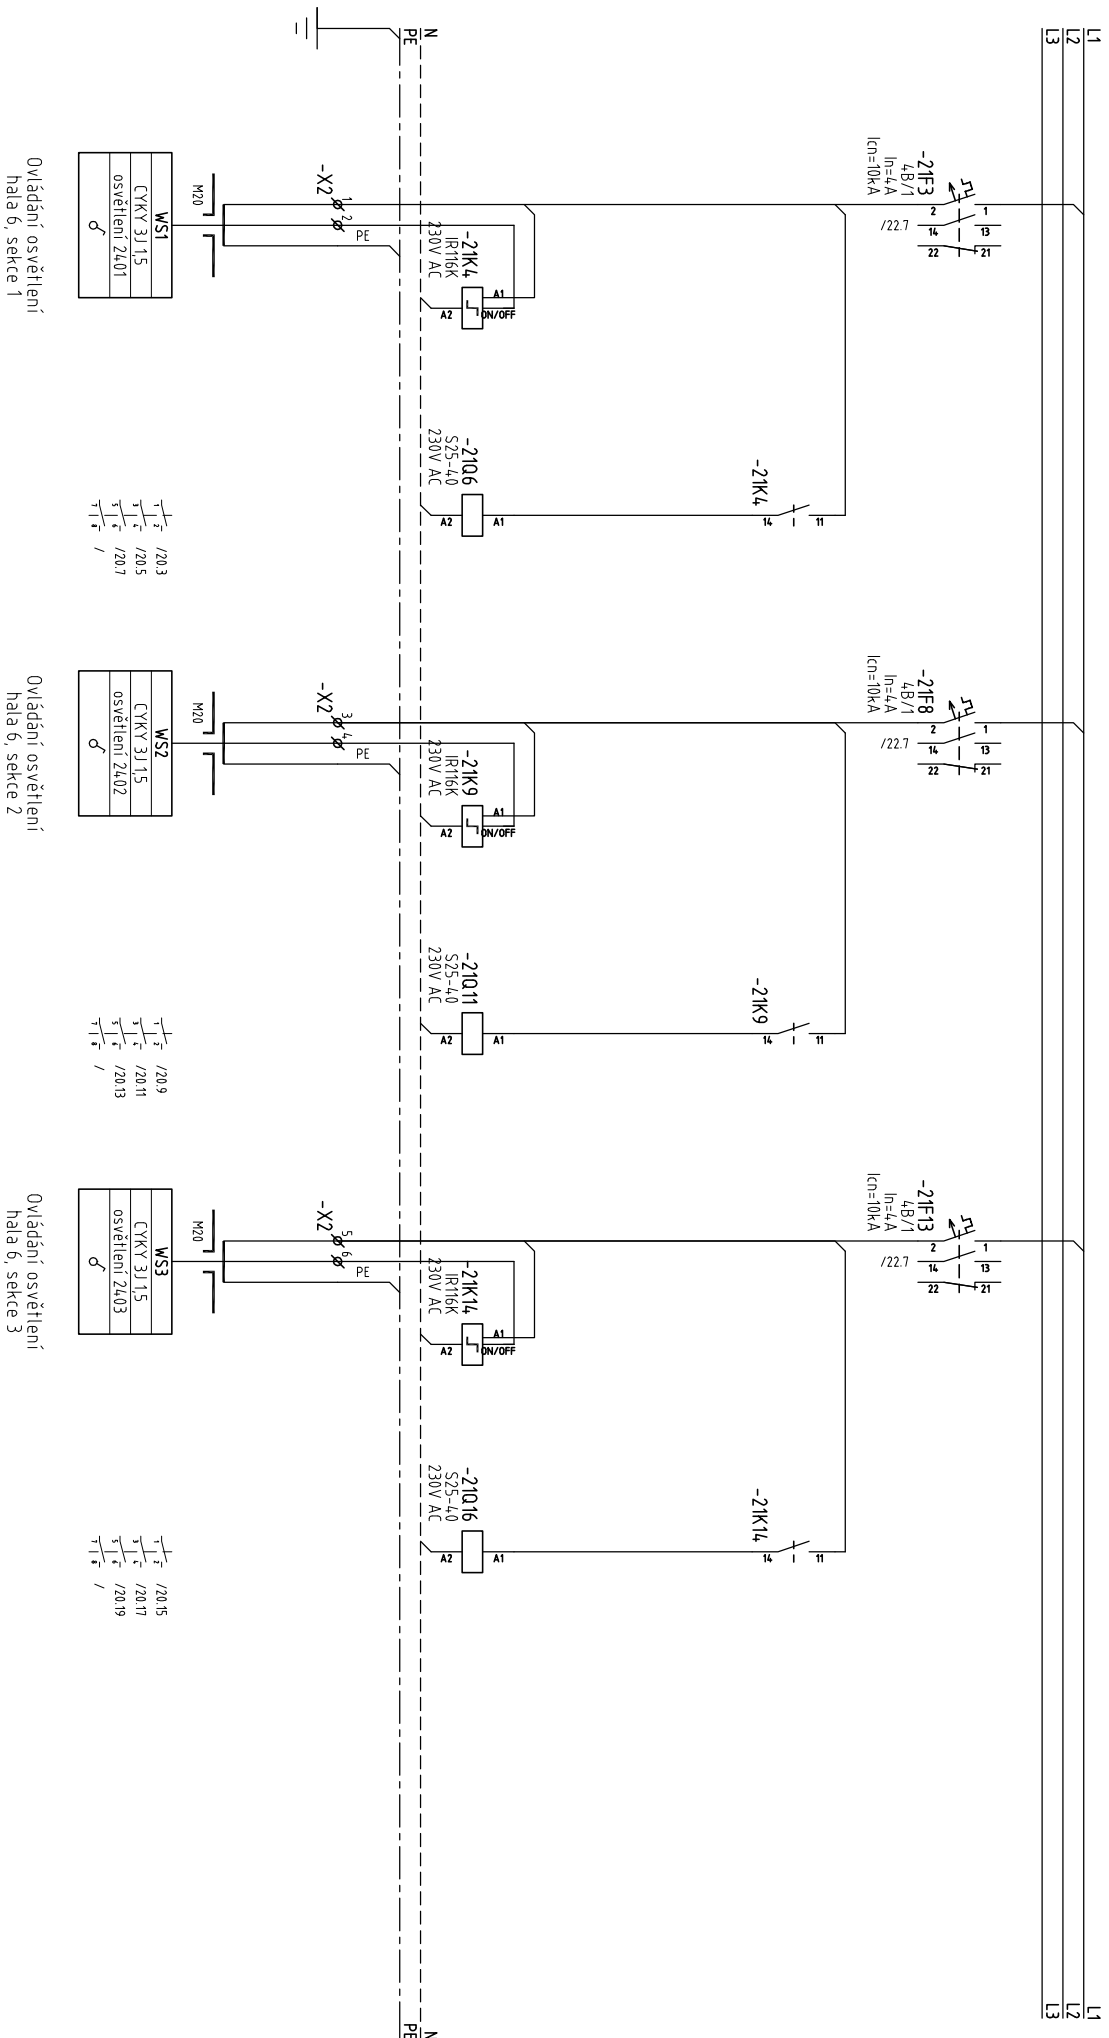
[illegible]

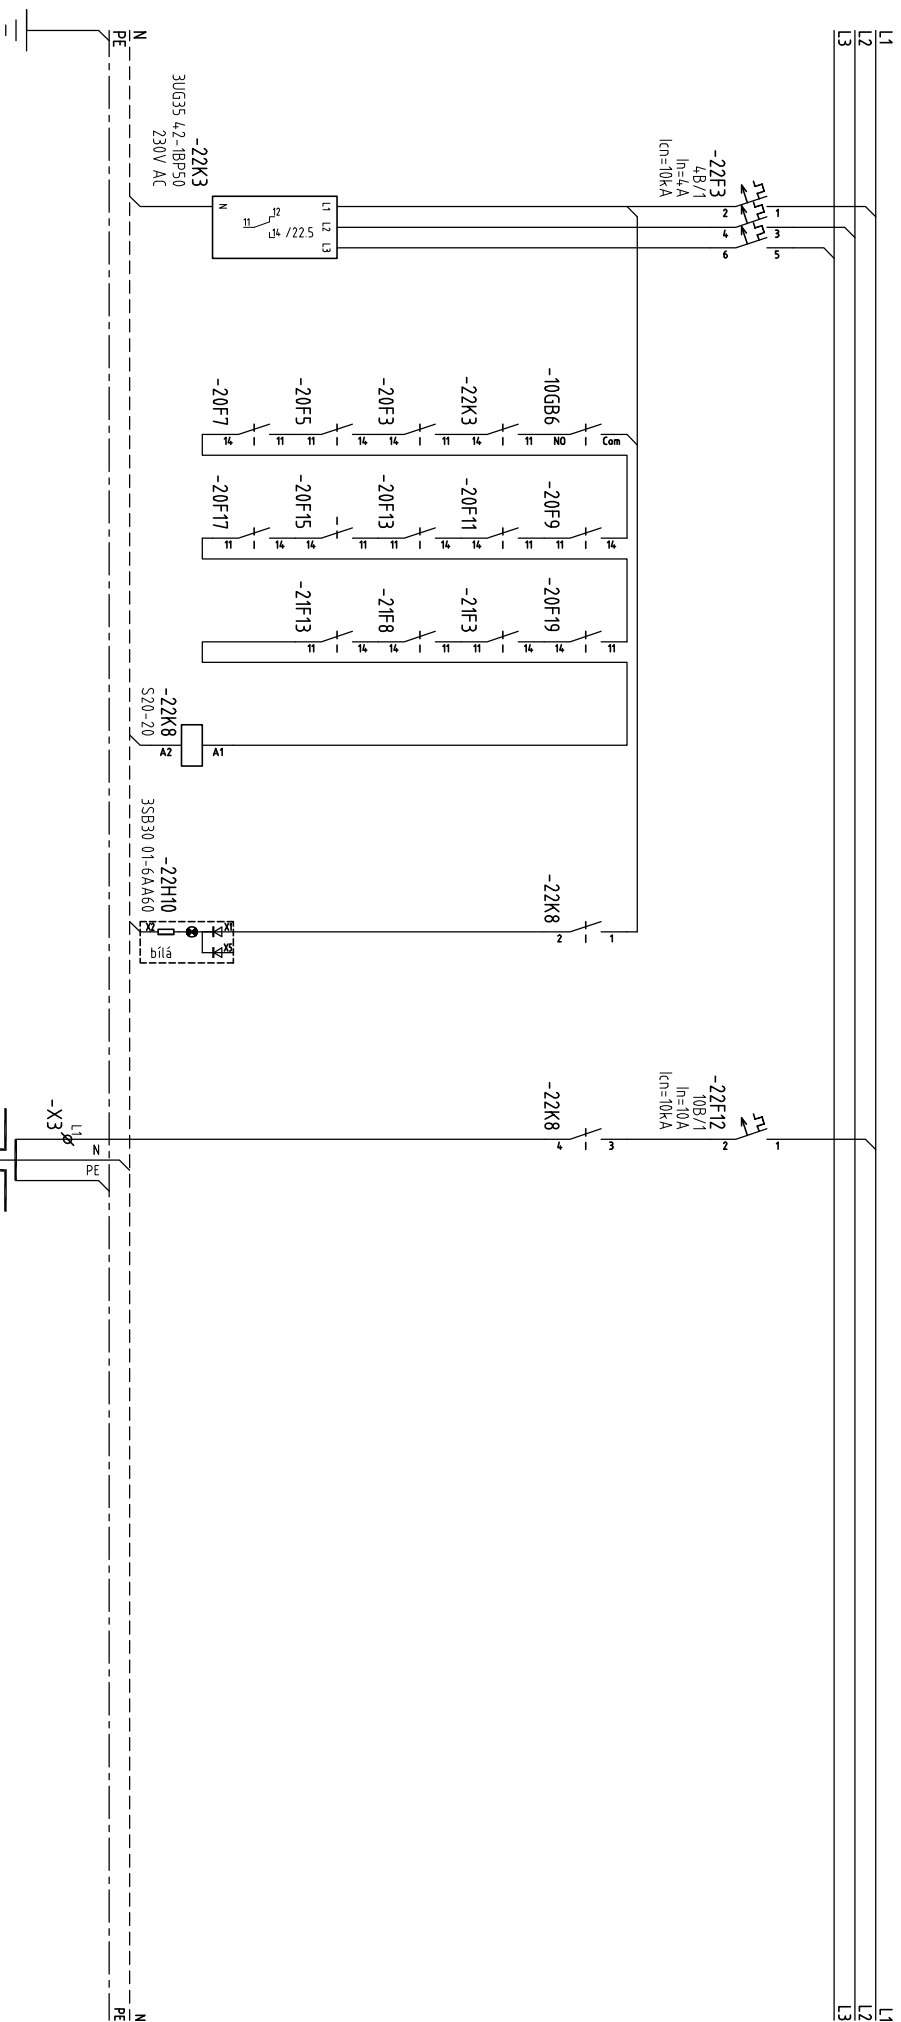

Nouzové osvětlení
hala 6
0,3kW

WE10
CYKY 3J1,5
nouzové osvětlení
⊗

[illegible]

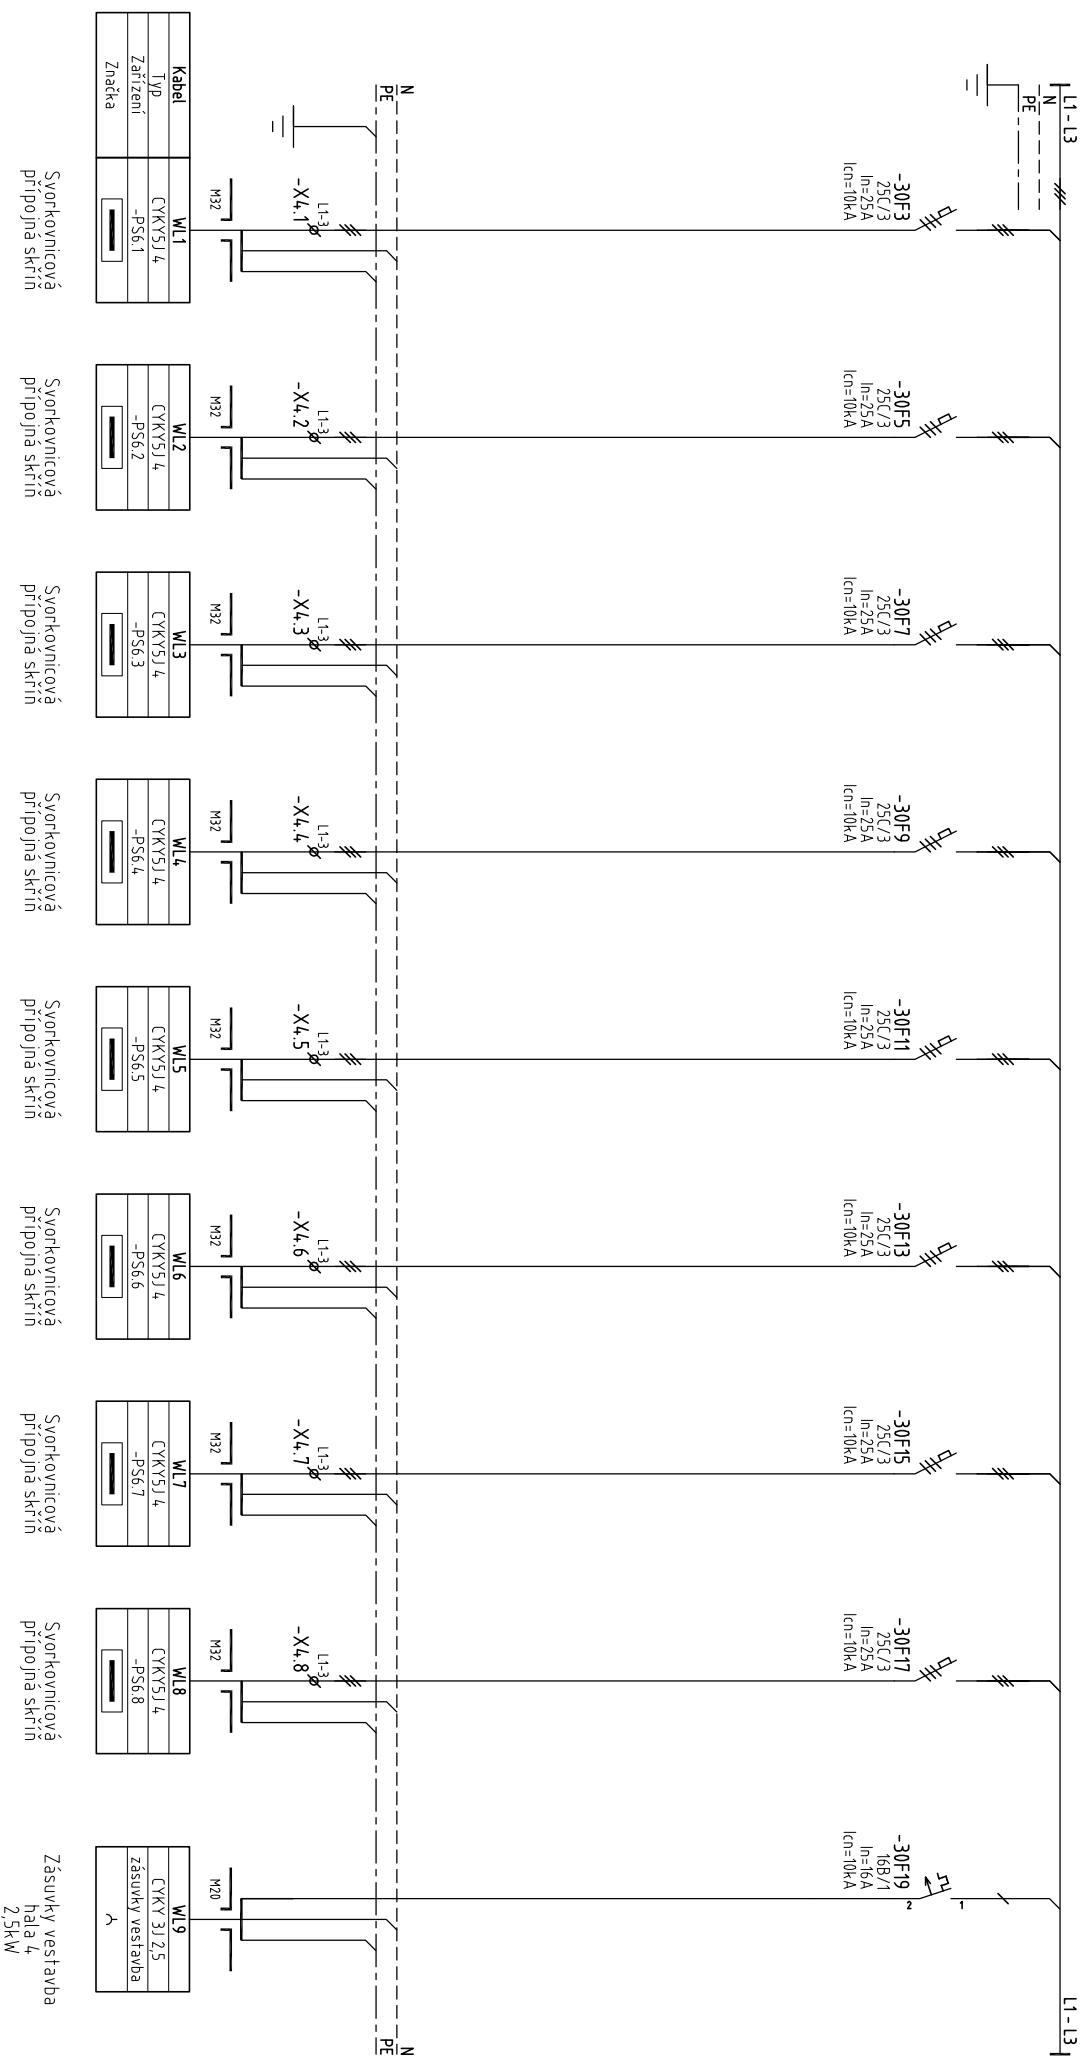[illegible]