

1	2	3	4	5	6	7	8	9	10	11	12	13	14	15	16	17	18	19	20	21
---	---	---	---	---	---	---	---	---	----	----	----	----	----	----	----	----	----	----	----	----



=R5.2

ROZVADĚČ OSVĚTLENÍ

Rozvaděč OCP
Výrobce:

OBSAH:

- 1-2 TYPOVÉ HODNOTY, PROVEDENÍ
- 10 PŘÍVOD, ZÁLOHOVANÉ NAPÁJENÍ
- 20-21 OSVĚTLENÍ - OVLÁDÁNÍ, NAPÁJENÍ
- 22 NOUZOVÉ OSVĚTLENÍ
- 30 JISTIČOVÉ VÝVODY

1	2	3	4	5	6	7	8	9	10	11	12	13	14	15	16	17	18	19	20	21	
Výpracoval:	Ing. Petr Pilaňček			Investor:	VOJENSKÁ UBYT. A STAVEBNÍ SPRÁVA PARDUBICE																
Kontroloval:	Ing. Petr Pilaňček			Akte:	STAVEBNÍ OPRAVY b.č.72 TÝNIŠTĚ N.O.																
Datum:	11-2007																				
 PROJEKČNÍ, INŽENÝRSKÁ A STAVEBNÍ FIRMOST Školská 13a, 500 01 Týniště nad Labem e-mail: info@optima.wtcz.cz										=R5.2 LINIOVÉ SCHÉMA											
										Zak.číslo:		274.0-07-3		A.Č.:		2129		Lisťů:		7	
										Měřtko:				V.Č.:		F.2.12		Lisť:		1	

1	2	3	4	5	6	7	8	9	10	11	12	13	14	15	16	17	18	19	20	21
---	---	---	---	---	---	---	---	---	----	----	----	----	----	----	----	----	----	----	----	----

TYPOVÉ HODNOTY:

Napěťové soustavy: ČSN 33 2000-3
 3+N+PE 230/400V AC 50Hz TN-C-S

Ochrana neživých částí
 – samočinným odpojením od zdroje (ČSN 33 2000-4-41 čl. 4.13.1)

Ochrana živých částí
 – izolováním živých částí
 – zábranami nebo krytím

Ochrana před dotykem živých a neživých částí:

PROVEDENÍ:

Provedení OCP 800 x 2000 x 4,00 – s montážní deskou (šxxh)

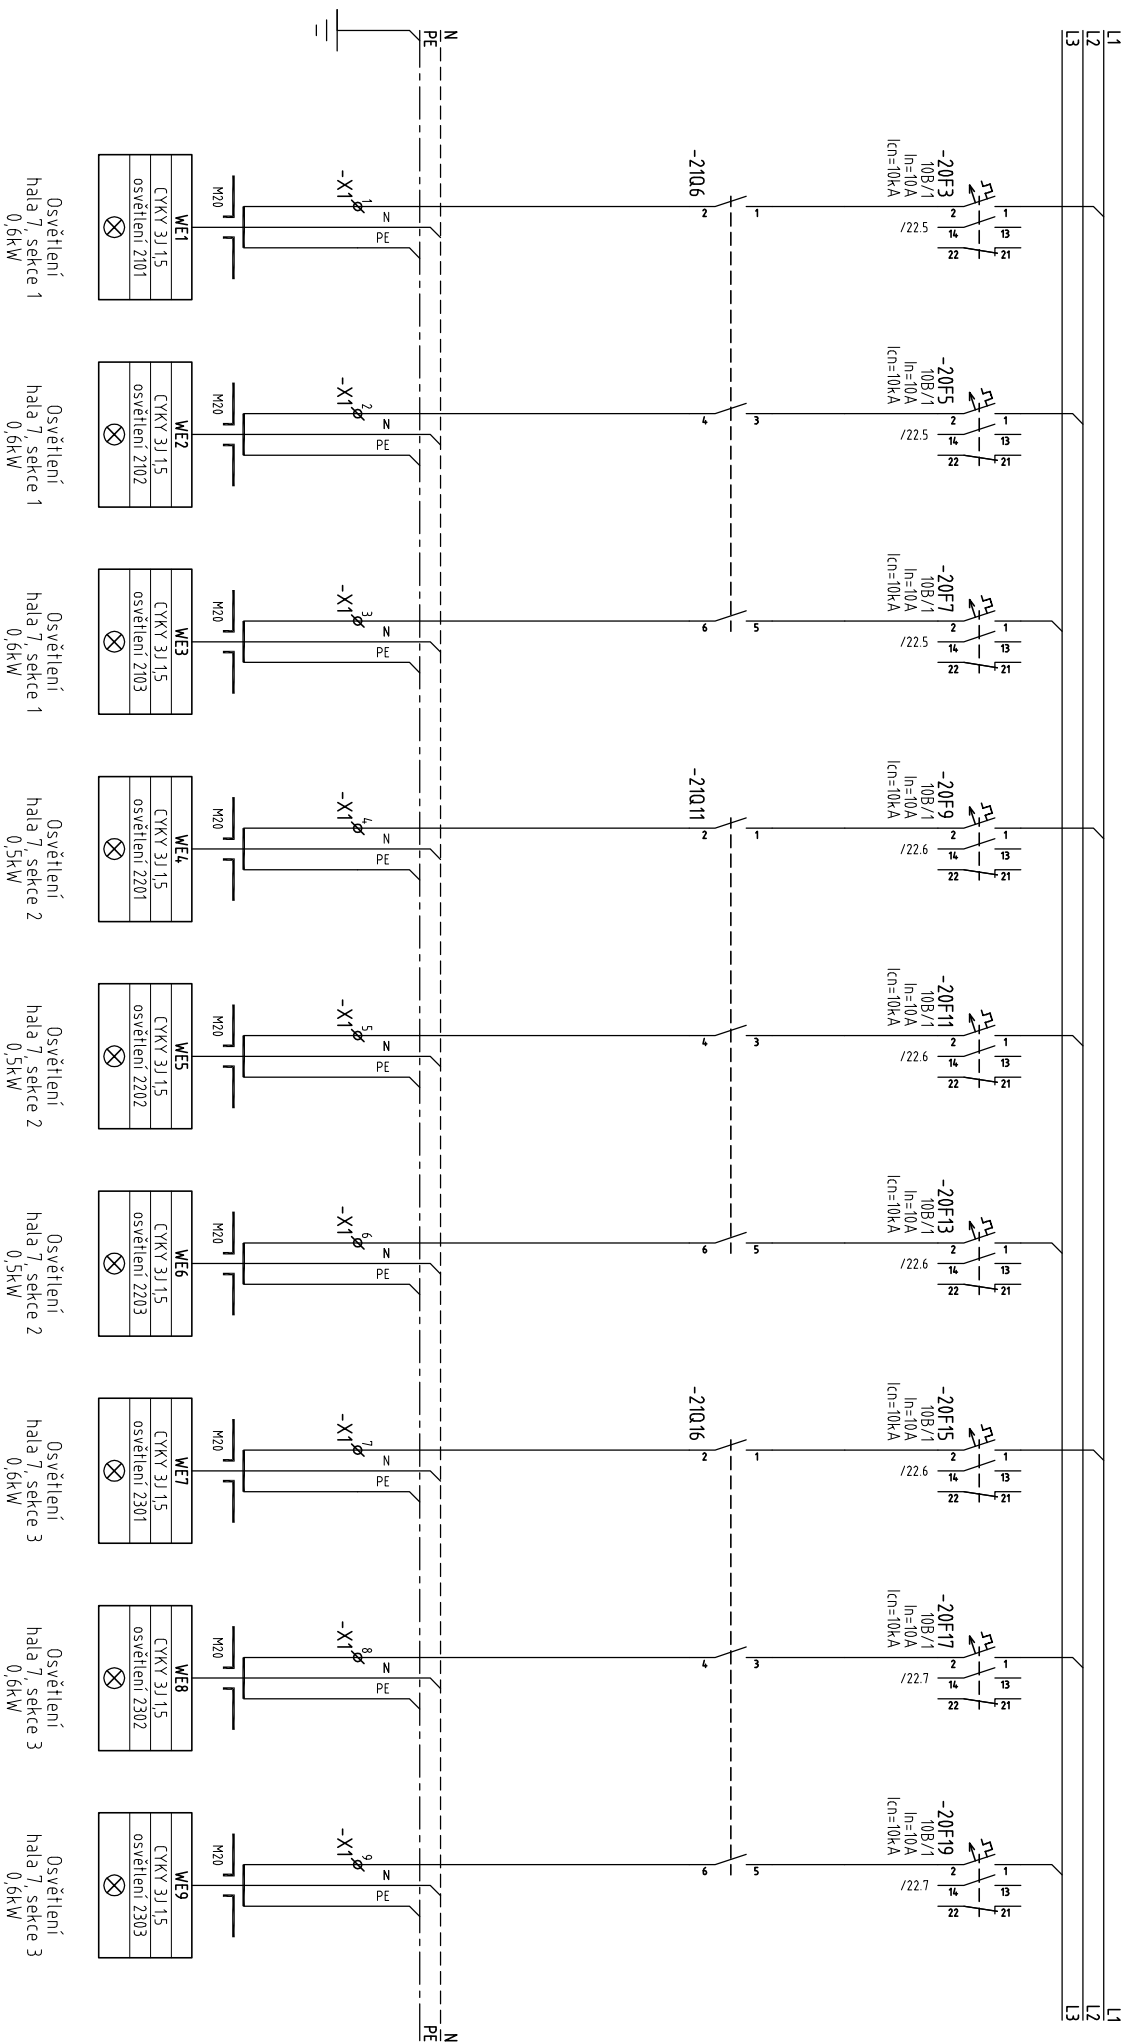
Krytí IP66 (s vývodkami IP54)
 Přívod/vývod: vrchem / vrchem

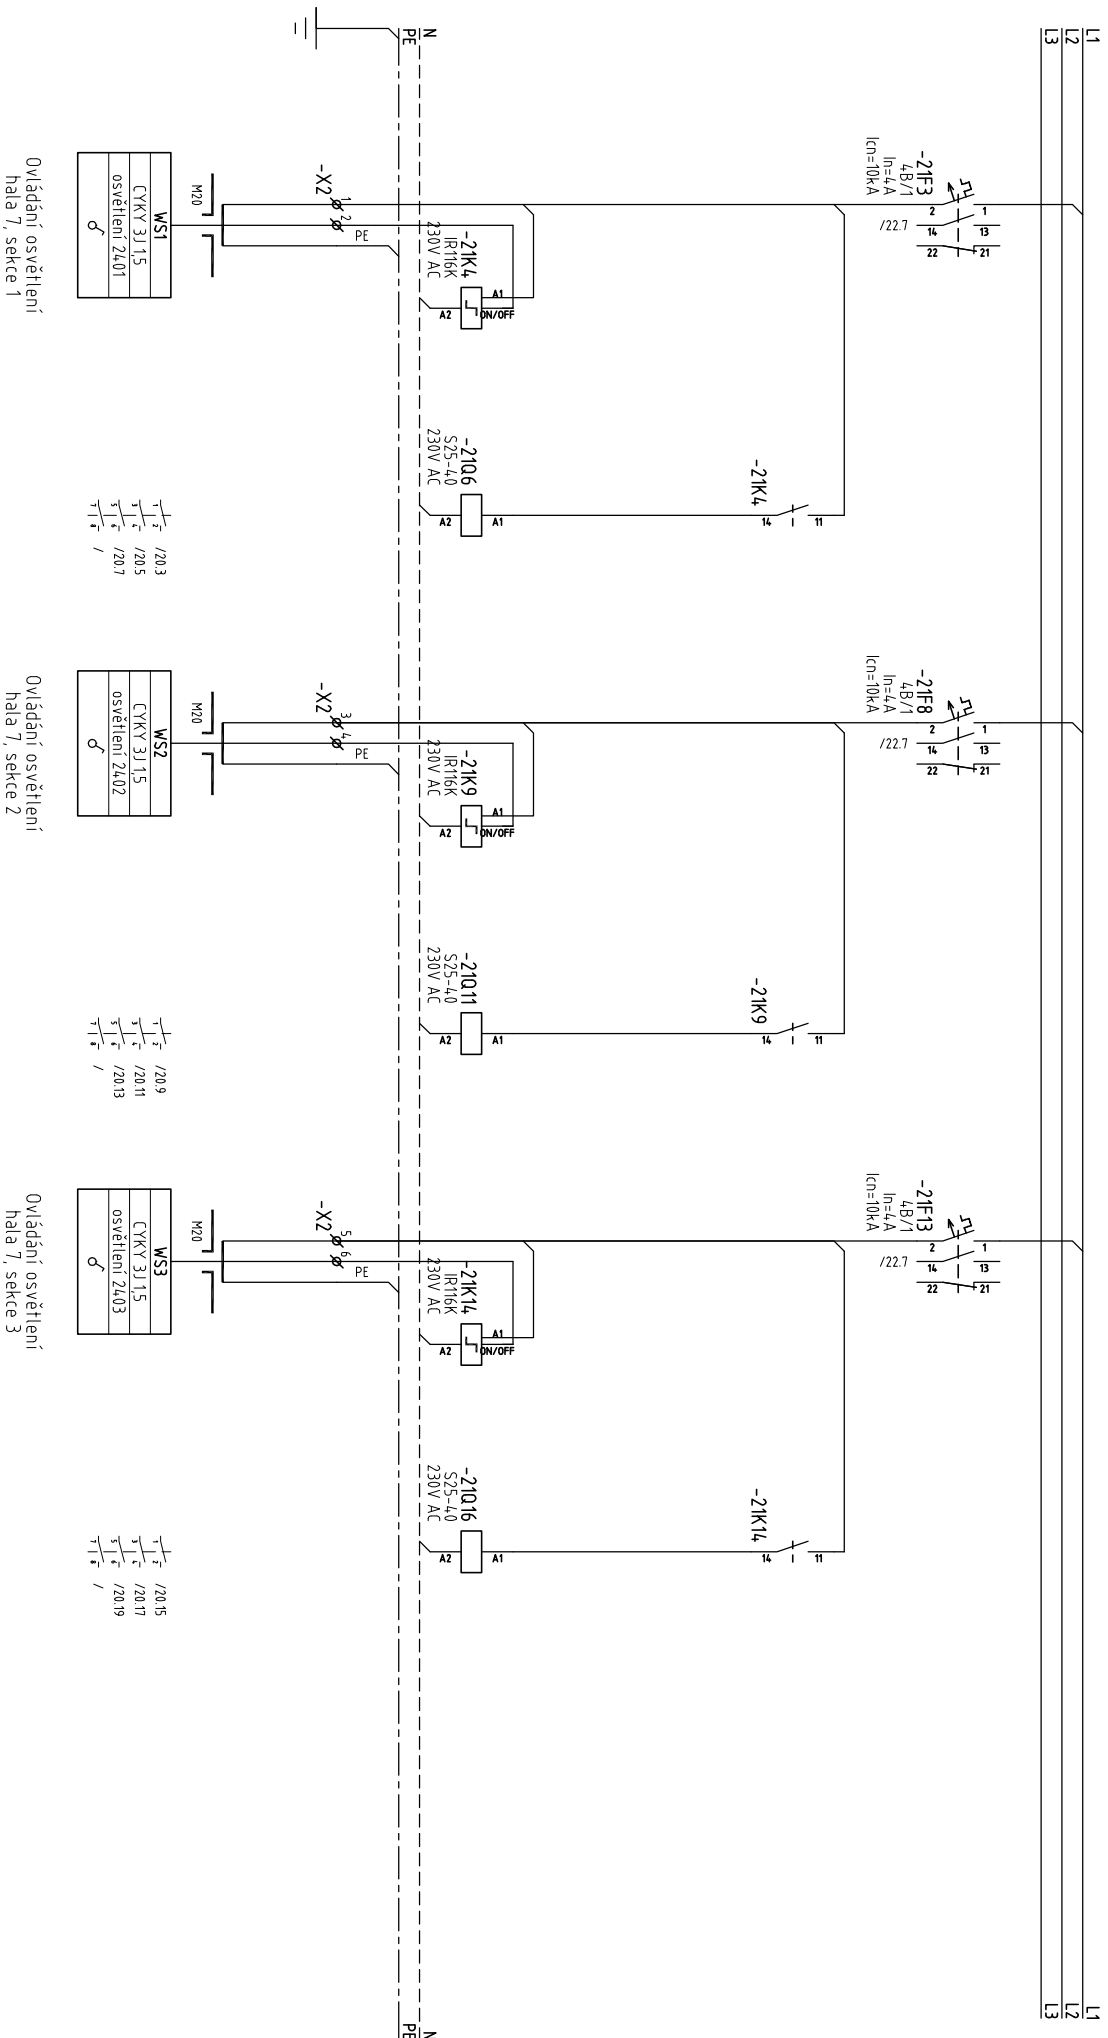
Výška horní hrany rozvaděče: 2100mm nad podlahou
 Výška označení rozvaděče: min 100mm

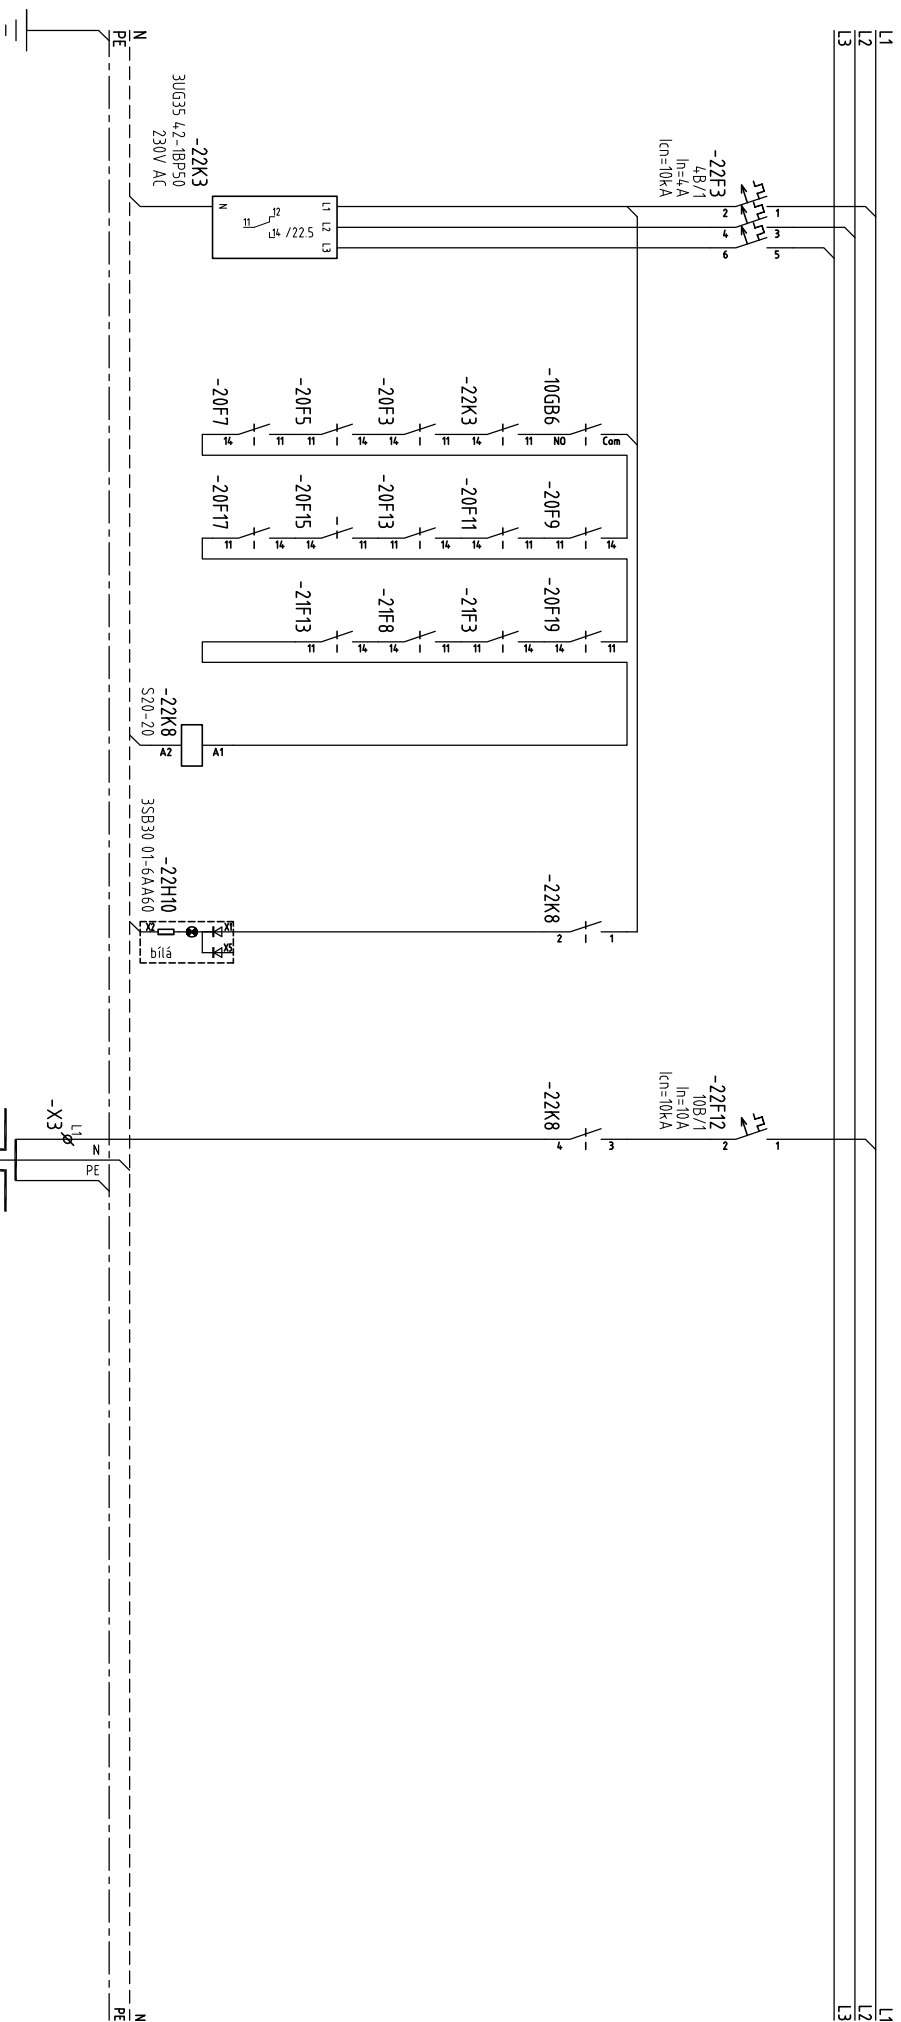
Všechny vodiče svorky a přístroje MUSÍ být označeny.
 Nepoužité otvory pro vývody musí být zakryty krytem



1	2	3	4	5	6	7	8	9	10	11	12	13	14	15	16	17	18	19	20	21				
Vypínavci:	Ing. Petr Plnáček			Investor:	VOJENSKÁ UBYT. A STAVEBNÍ SPRÁVA PARDUBICE																			
Kontroloval:	Ing. Petr Plnáček			Akte:	STAVEBNÍ OPRAVY b.č./2 TÝNIŠTĚ N.O.																			
Datum:	11-2007				 PROJEKTOVÁ, INŽENÝRSKÁ A STAVEBNÍ ČINNOST Školská 13a, 500 01 Pardubice, tel. 466 030 111, fax 466 030 110 e-mail: info@optima.vic.cz										=R5,2 LINOVÉ SCHÉMA									
																Zak.číslo:	274.0-07-3		A.Č.:	2129		Lístů:	7	
																Změna/Datum:			V.Č.:			Líst:		
																Měřtko:			F.2.12			Líst:	2	

[illegible]

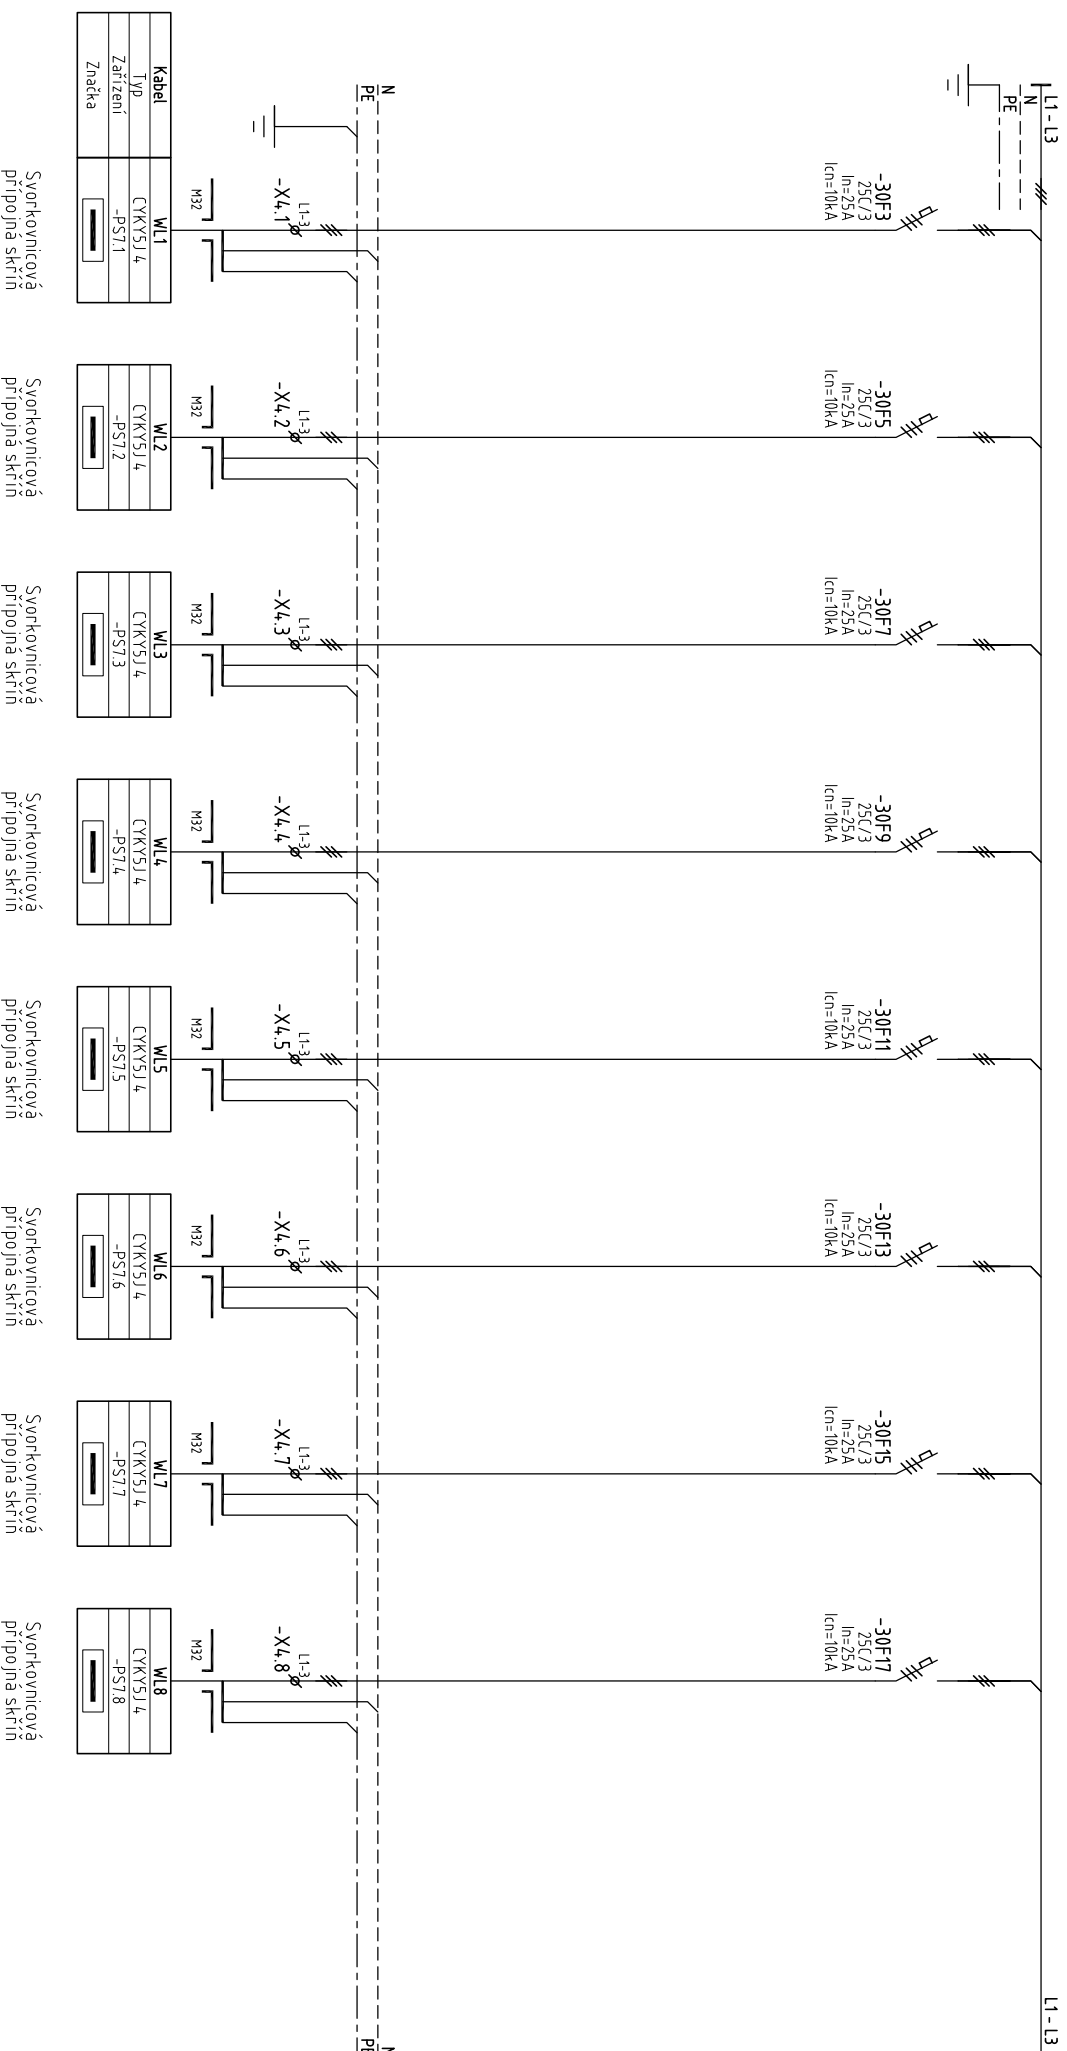
[illegible]



Nouzové osvětlení
hala 7
0,3 kW

WE10
CYKY 3J1,5
nouzové osvětlení
⊗

[illegible]

[illegible]