


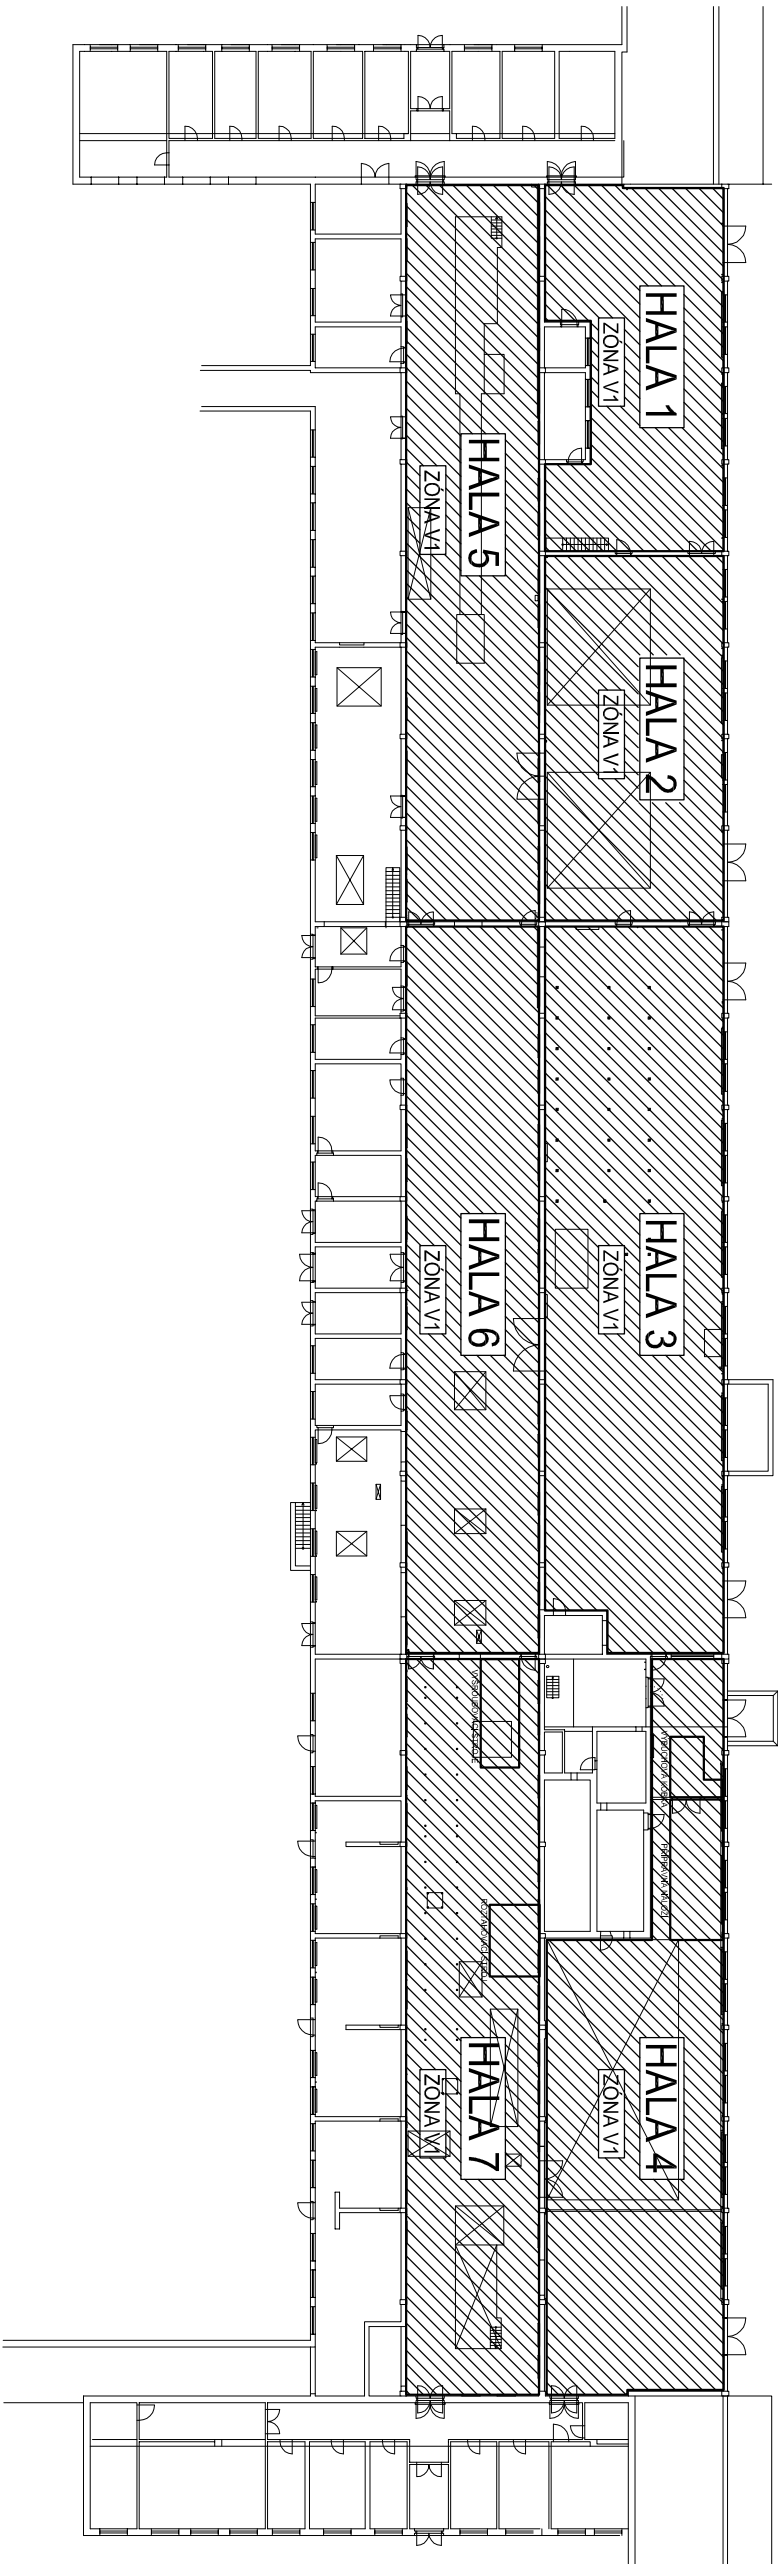

Generální projektant:		GEPARD, s.r.o. PARDUBICE		GEPARD, s.r.o. V Ráji 919, 530 02 Pardubice	
Kreslí:		 spol. s r.o. PROJEKTOVÁ, INŽENÝRSKÁ A STAVEBNÍ ČINNOST Žitkova 738, 566 01 Vysoké Mýto tel.: 465423905, fax.: 465423935 e-mail: info@optima-vm.cz			
Zpracoval:	ING. PILNÁČEK				
Zodp. projektant:	ING. PILNÁČEK				
Hlavní projektant:	ING. JAROLIM				
Technická kontrola:	ING. ŠEJBAL				
Kroj: KRÁLOVÉHRADECKÝ	Okres: KOSTELEČ NAD ORLICÍ	Obec: TÝNIŠTĚ NAD ORLICÍ	Stupeň: RDS		
Investor: VOJENSKÁ UBYTOVACÍ A STAVEBNÍ SPRÁVA PARDUBICE					
Akce: Provozní středisko 0518 Týniště nad Orlicí					
STAVEBNÍ OPRAVY b.č. 72					
- DELABORAČNÍ LINKA TÝNIŠTĚ NAD ORLICÍ					
Objekt:	Měř.: 1:500				
Obsah: SVĚTELNÉ A SILNOPROUDÉ ROZVODY	Číslo příl. výkresu:				
ZÓNY SNV	Kóty: M				
F.2.14					