


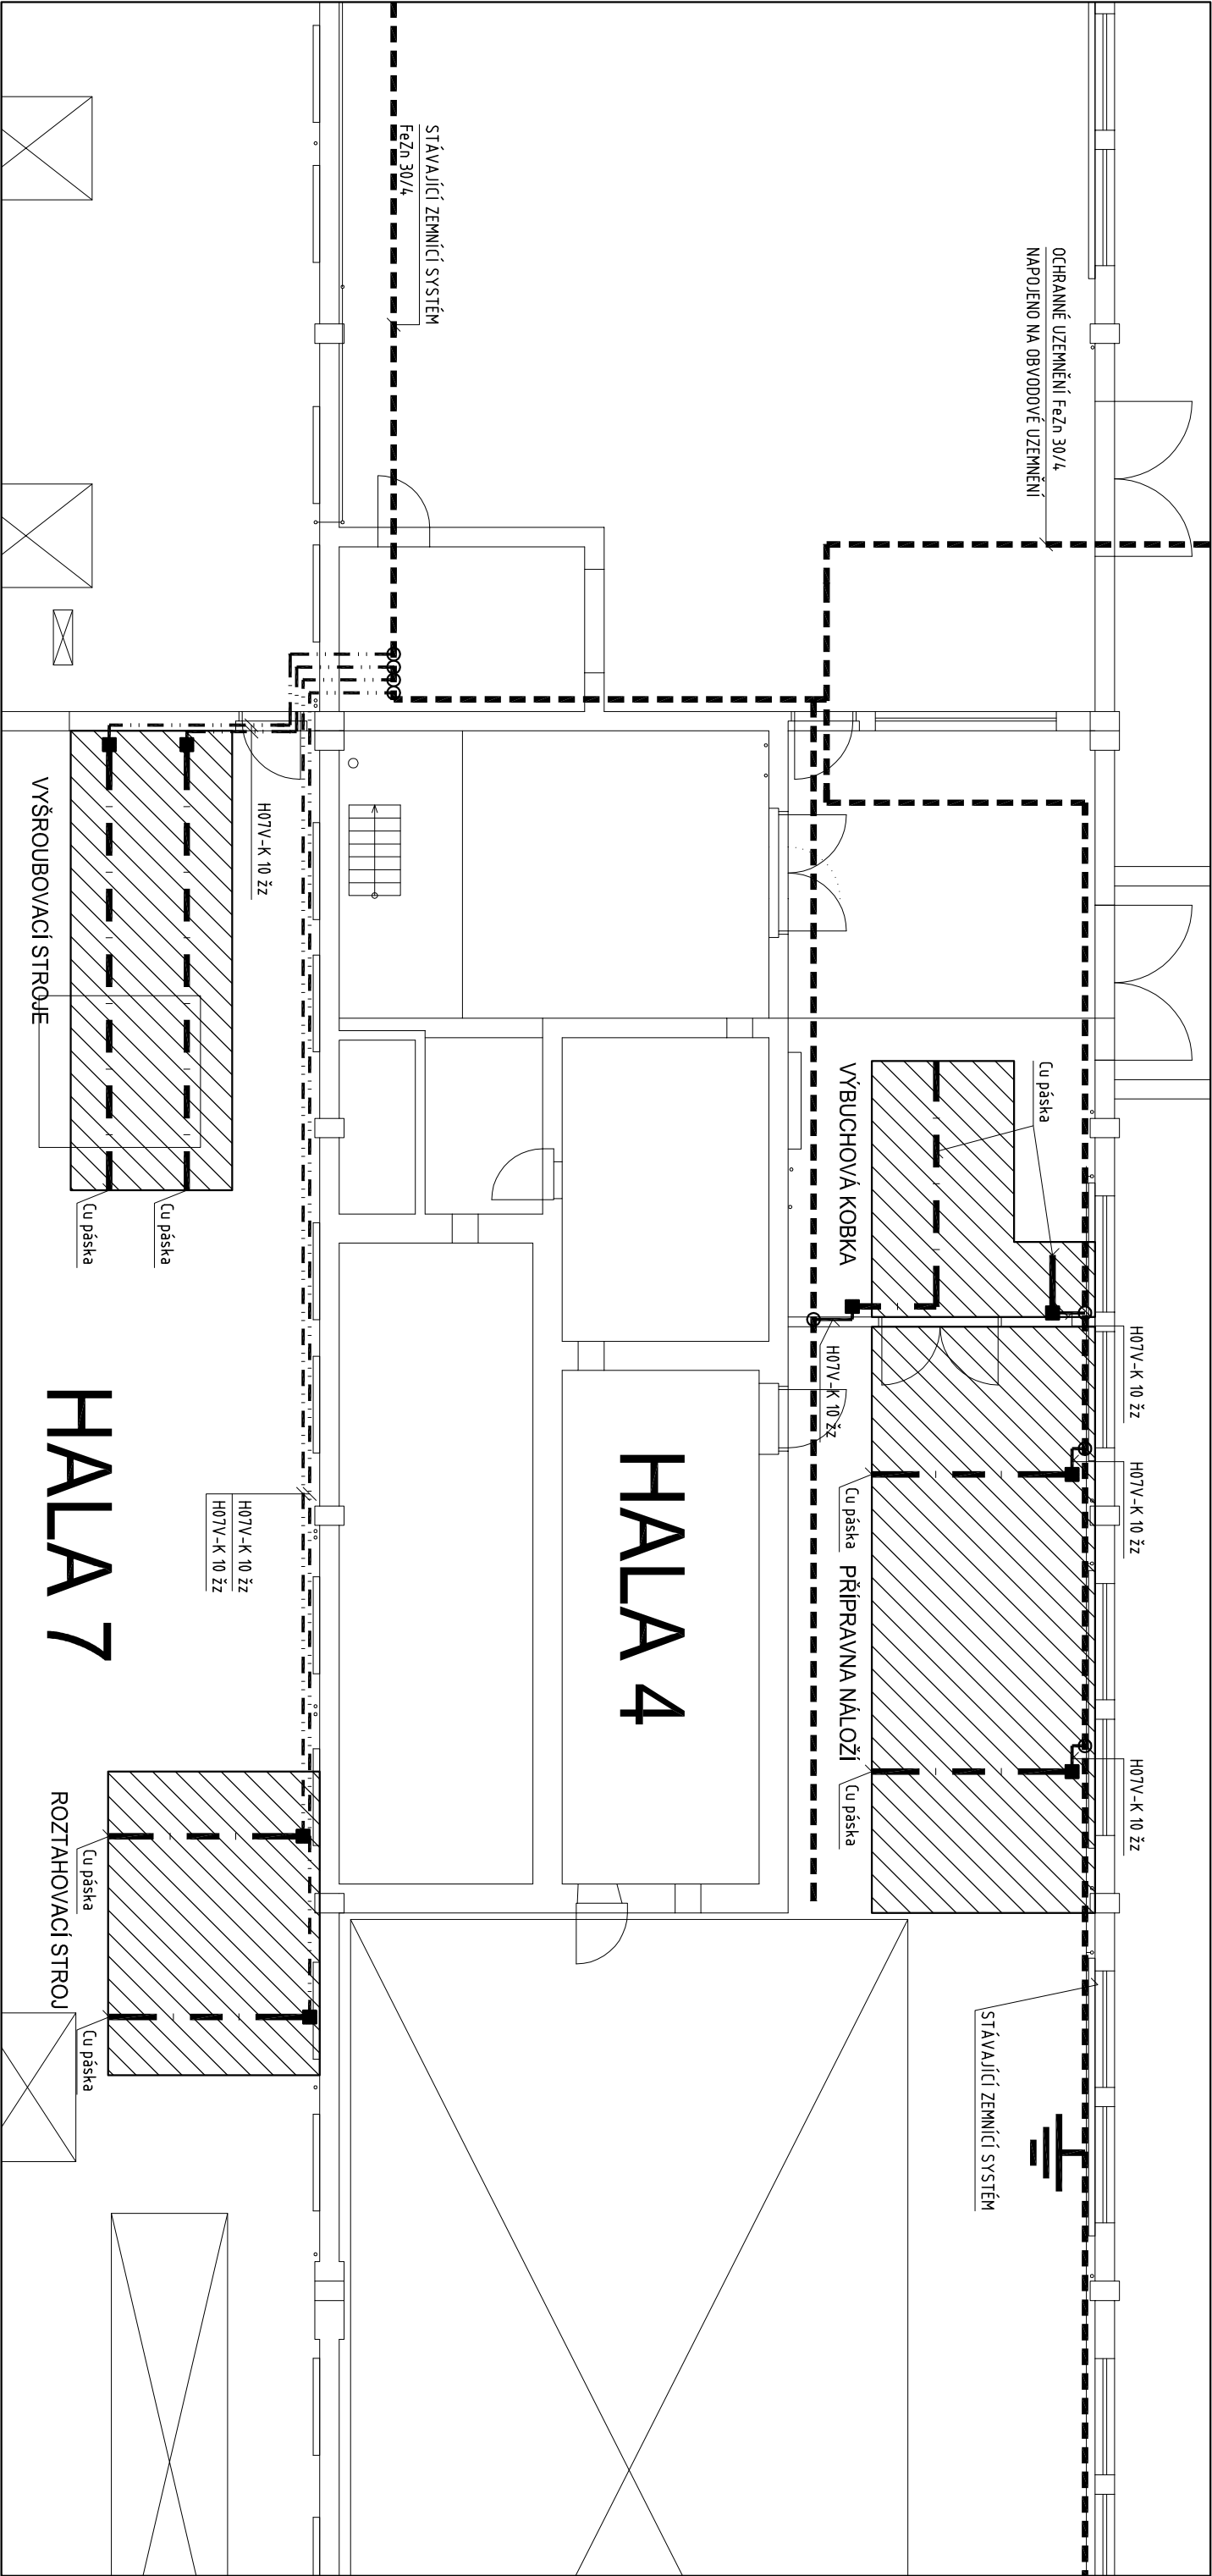

LEGENDA:

- PLOCHA REKONSTRUOVANÉ ANTISTATICKÉ PODLAHY POD PRACOVNÍMI STROJI A V MÍSTECH MANIPULACE S VÝBUŠNINOU Rs<10 óhm
- PODLAHOVÝ Cu PÁSEK
- H07V-K 10 žž
- PŘÍPOJNICE STÁVAJÍCÍHO HLAVNÍHO OCHRANNÉHO UZEMNĚNÍ
- PŘÍPOJNÁ ELEKTROINSTALAČNÍ KRABICE HOP

POZNÁMKA:

MAXIMÁLNÍ VZÁJEMNÁ VZDÁLENOST PODLAHOVÝCH Cu PÁSKŮ l_{max} = 10,0 m
MAXIMÁLNÍ VZDÁLENOST Cu PÁSKŮ OD OKRAJE ANTISTATICKÉ PODLAHY l_{max} = 5,0 m
V HALÁCH 1-3, 5, 6 NENÍ DO STÁVAJÍCÍCH SYSTÉMŮ OCHRANY PŘED STATICKOU ELEKTŘINOU ZASAHOVÁNO.

HALA 7

HALA 4

Generální projektant:		GEPARD, s.r.o. PARDUBICE		GEPARD, s.r.o. V Ráji 919, 530 02 Pardubice	
Kreslil:				 OPTIMA spol. s r.o. PROJEKTOVÁ, INŽENÝRSKÁ A STAVEBNÍ ČINNOST Žitkova 738, 566 01 Vysoké Mýto tel.: 465423905, fax.: 465423935 e-mail: info@optima-vm.cz	
Zpracoval:		ING. PILNÁČEK			
Zodp. projektant:		ING. PILNÁČEK			
Hlavní projektant:		ING. JAROLIM			
Technická kontrola:		ING. ŠEBBAL			
Kroj:	KRÁLÓVÉHRADECKÝ	Okres:	KOSTELEČ NAD ORLICÍ	Obec:	TÝNIŠTĚ NAD ORLICÍ
Investor:		VOJENSKÁ UBYTOVACÍ A STAVEBNÍ SPRÁVA PARDUBICE			
Akce:		Provozní středisko 0518 Týniště nad Orlicí STAVEBNÍ OPRAVY b.č. 72 - DELABORAČNÍ LINKA TÝNIŠTĚ NAD ORLICÍ			
Objekt:					
Obsah:		SVĚTELNÉ A SILNOPROUDÉ ROZVODY ANTISTATICKÁ PODLAHA 4, 7		Měř.:	1:200
				Číslo příl. výkresu:	F.2.15
				Kóty:	M