


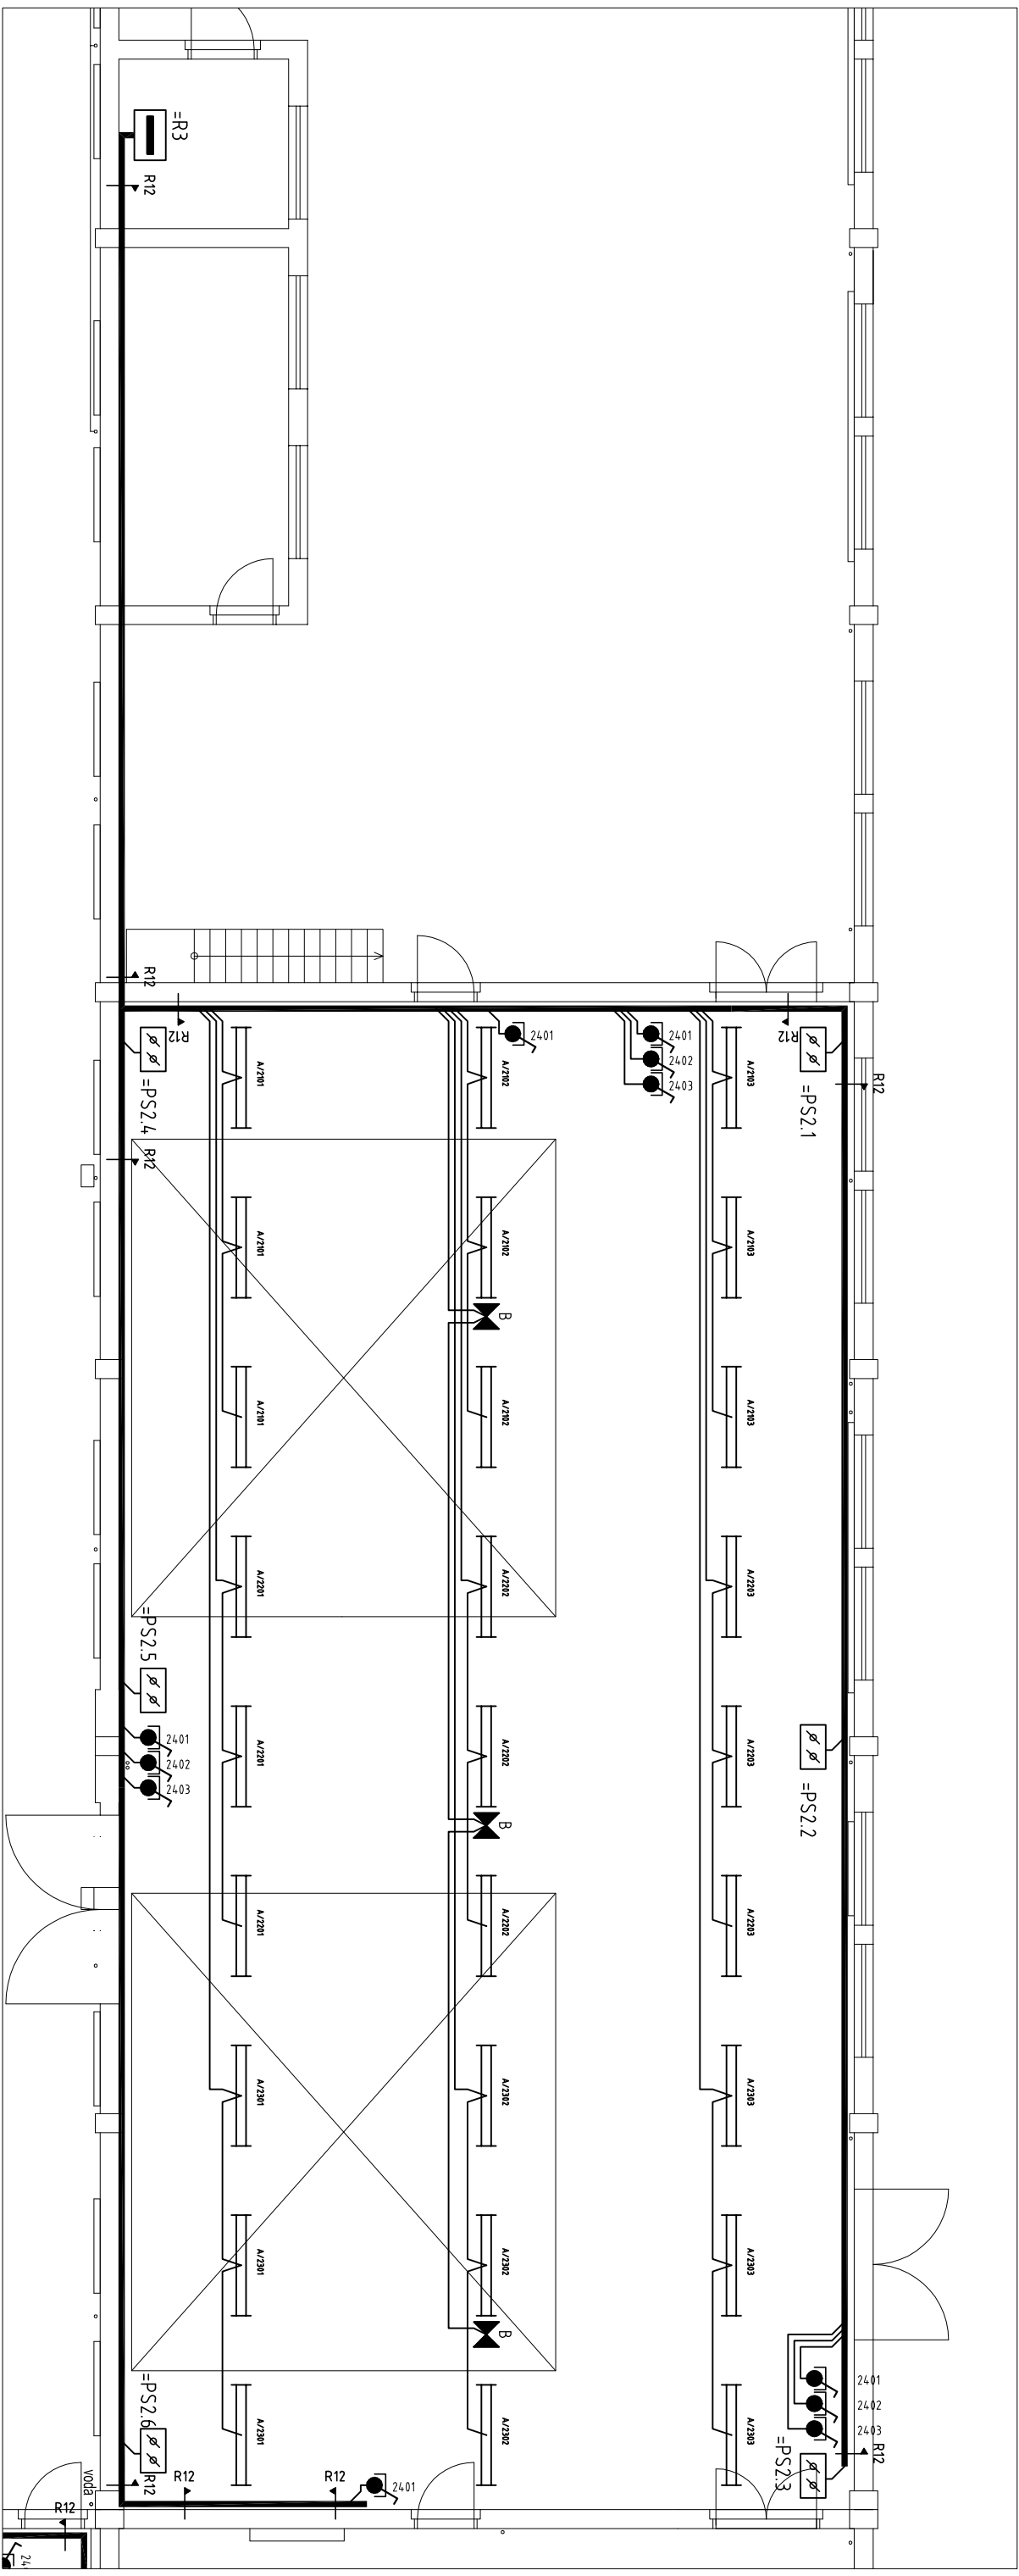

POZNÁMKA:

ZAKLADNI UDAJE:

NAPĚTOVÁ ŠOUSTAVA: 3+N+PE 230/400V AC 50Hz TN-S
OCHRANA PŘED NEBEZPEČNÝM DOTYKEM: DLE ČSN 33 2000-4-41

- ŽIVÝCH ČÁŠTÍ : IZOLACI, KRYTÍM

- NEZIVÝCH CASTI : SAMOCINNÝM ODPOJENIM OD ZDROJE

HLAVNÍ POSPOJOVÁNÍ:

VŠECHNY NEZIVÉ VODIVÉ ČÁSTI ZAŘÍZENÍ BUDOU PŘIPOJENY

NA PŘÍPOJNICI HLAVNÍHO OCHRANĚNÉHO POSPOJENÍ (HOP)

PRIPOJENI BUDE PROVEDENO VODICEM H07V-K 10 ŽŽ.

SBERNICE HOP - STAVAJÍCÍ, MÍSTO PŘIPOJENÍ URČÍ TECH. ZASTUPCE INVESTORA

PROSTŘEDÍ:

VLIVY NA EL. ŽÁŘZENÍ JSOU URČENY "PROTOKOLEM O URČENÍ VNĚJŠÍCH VLIVŮ Č.072/2005"

PROJEKTOVANÝ ODBORNÝ KOMISÍ DNE 20.6.2005 PRO OBJEKT C.72 - HLAVNÍ OBJEKT

DLE I ÚHŮJŮ PRO I UKLŮ SE V ŮBJEK I U V ŠK Y I UJE
PRO I ŮENÍ S NEBEZPEČÍM POŽÁDIL NEBO VÝBÍHCH I VÝBÍŮNIN V Z

OPATŘENÍ:

SVI TL DĽA: POUŽITÁ SVI TL DĽA MUSÍ BÝT ŠCHVALENA PRO POUŽITÍ V ZÓNE V2


VÝPÍNAČ: KRYTÍ MIN. IP66, TEPLŮTNÍ TŘÍDA T5

PRÍPOJNÉ SVORKOVNICE KRABICE: KRYTÍ MIN IP66, PRÍPOJENÝ NA HLAVNÍ PŮSPŮJENÍ, TEPLŮTNÍ TŘÍDA T5

KABELY UKLADANÝ A VEJENÝ PO KABELOVÝCH RUSIECH S HLAVNIM RUMEREM S VSLYM

POSPOJENI UZEMENNI: VIL. ZAKLADNI UDARJE

LEGENDA:

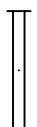

SVÍTLIDLO ZÁŘIVKOVÉ 2x58W



TLAČÍTKOVÝ SPÍNAČ IP66



SVORKOVNICOVÁ PŘÍPOJNÁ SKŘÍN



SVÍTLIDLO ZÁŘIVKOVÉ NOUZOVÉ 1x18W
ROZVADĚČ

Generální projektant:		GEFARD, s.r.o. PARDUBICE	
Kreslí:			
Zpracoval:	ING. PLINÁČEK		
Zodp. projektant:	ING. PLINÁČEK		
Hlavní projektant:	ING. JAROLIM		
Technická kontrola:	ING. SHELJAL		
Kraj:	KRALOVÉHRADSKÝ	Okres:	KOSTELEČ NAD ORLICÍ
		Obec:	TÝNIŠTĚ NAD ORLICÍ
Investor:	VOJENSKÁ UBYTOVACÍ A STAVEBNÍ SPRÁVA PARDUBICE		
Adce:	Provozovní středisko 0518 Týniště nad Orlicí STAVEBNÍ OPRAVY b.č. 72 - DELABORAČNÍ LINKA TÝNIŠTĚ NAD ORLICÍ		
Objekt:			
Obsah:	SVĚTELNÉ A SILNOPROUDÉ ROZVODY SITUAČNÍ SCHÉMA HALA 2		
Kóty	M		