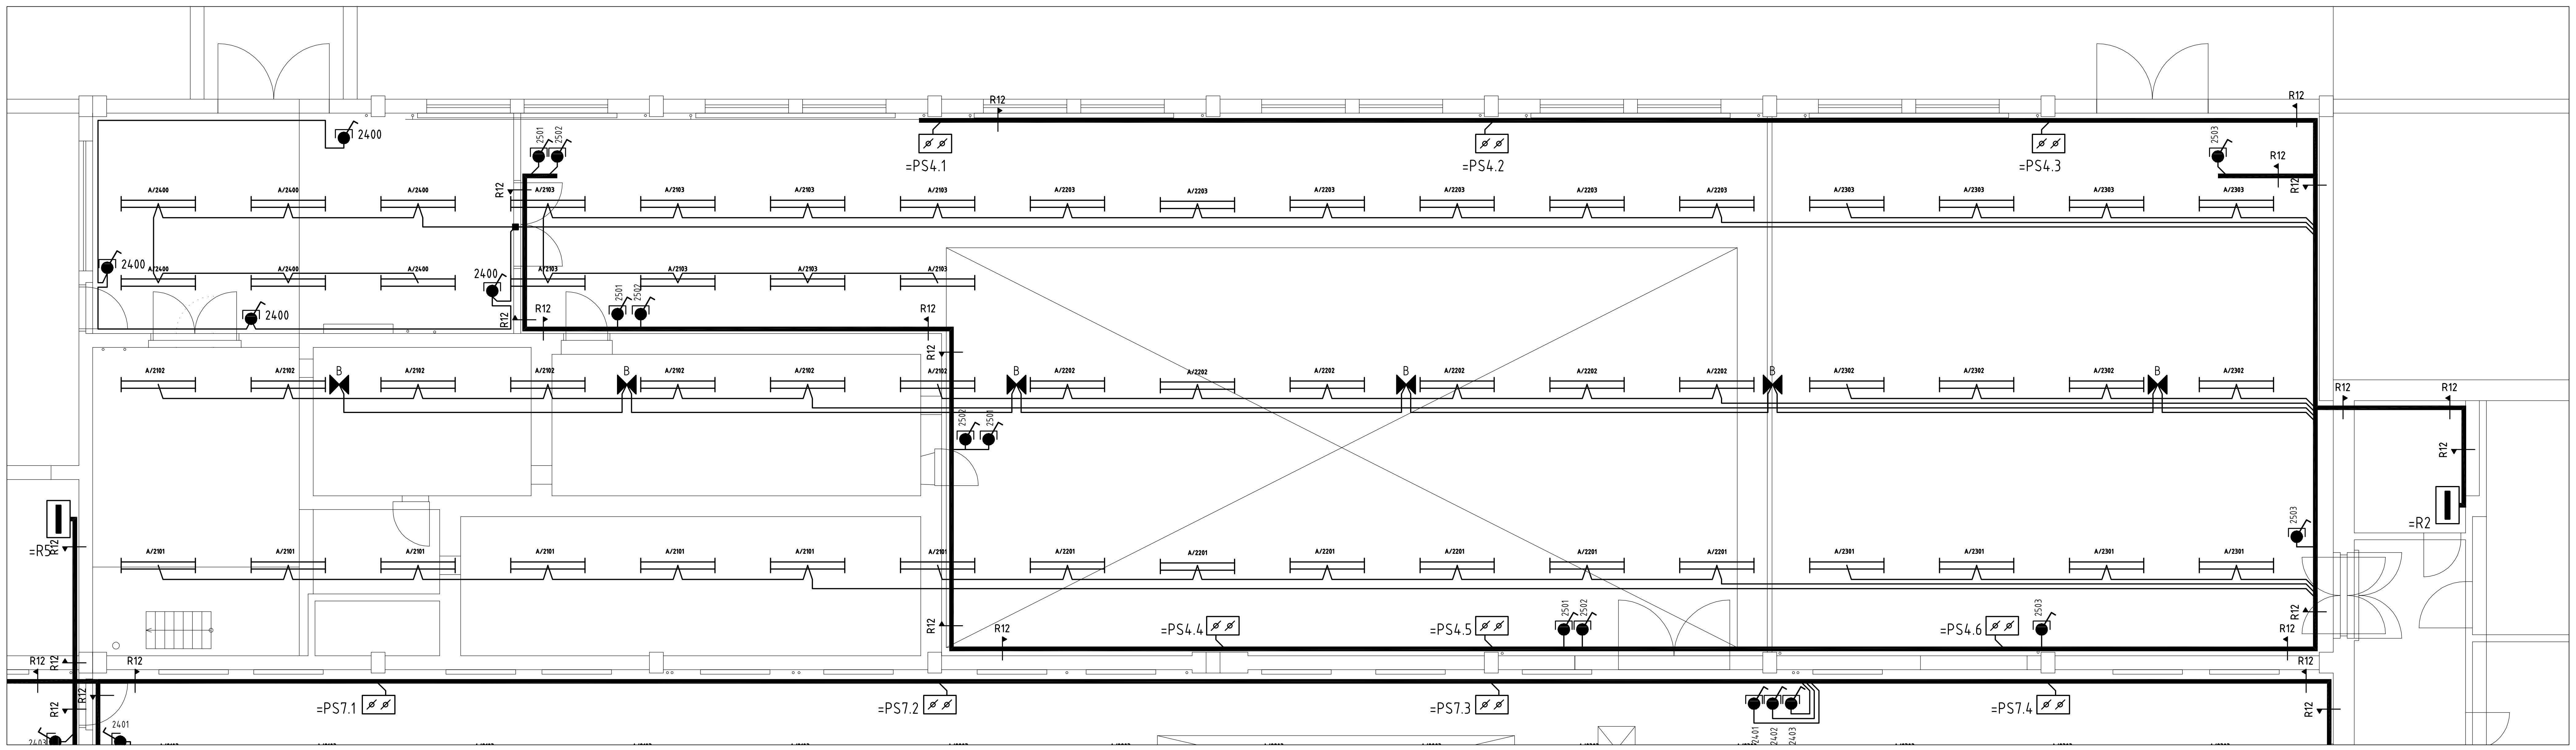

POZNÁMKA:

ZÁKLADNÍ ÚDAJE:

NAPĚŤOVÁ SOUSTAVA : 3+N+PE 230/400V AC 50Hz TN-S
OCHRANA PŘED NEBEZPEČNÝM DOTYKEM: DLE ČSN 33 2000-4-41
- ŽIVÝCH ČÁSTÍ : IZOLACÍ, KRYTÍM
- NEŽIVÝCH ČÁSTÍ : SAMOČINNÝM ODPOJENÍM OD ZDROJE

HLAVNÍ POSPOJOVÁNÍ:
VŠECHNY NEŽIVÉ VODIVÉ ČÁSTI ZAŘÍZENÍ BUDOU PŘIPOJENY
NA PŘÍPOJNICI HLAVNÍHO OCHRANNÉHO POSPOJENÍ (HOP)
PŘIPOJENÍ BUDE PROVEDENO VODIČEM H07V-K 10 žz.
SBĚRNICE HOP - STÁVAJÍCÍ, MÍSTO PŘIPOJENÍ URČÍ TECH. ZÁSTUPCE INVESTORA

PROSTŘEDÍ:

VLIVY NA EL. ZAŘÍZENÍ JSOU URČENY "PROTOKOLEM O URČENÍ VNĚJŠÍCH VLIVŮ Č.072/2005
VYPRACOVANÝ ODBORNOU KOMISÍ DNE 20.6.2005 PRO OBJEKT Č.72 - HLAVNÍ OBJEKT
DLE TOHOTO PROTOKOLU SE V OBJEKTU VYSKYTUJE
PROSTŘEDÍ S NEBEZPEČÍM POŽÁRU NEBO VÝBUCHU VÝBUŠNIN V2

OPATŘENÍ:

SVÍTIDLA: POUŽITÁ SVÍTIDLA MUSÍ BÝT SCHVÁLENA PRO POUŽITÍ V ZÓNĚ V2
VYPÍNAČE: KRYTÍ MIN. IP66, TEPLOTNÍ TŘÍDA T5
PŘÍPOJNÉ SVORKOVNICOVÉ KRABICE: KRYTÍ MIN IP66, PŘIPOJENY NA HLAVNÍ POSPOJENÍ, TEPLOTNÍ TŘÍDA T5
KABELÁŽ: KABELY UKLÁDÁNY A VEDENY PO KABELOVÝCH ROŠTECH S HLAVNÍM ROZMĚREM SVISLÝM
POSPOJENÍ UZEMNĚNÍ: VIZ. ZÁKLADNÍ ÚDAJE

LEGENDA:

⊢⊣	SVÍTIDLO ZÁŘIVKOVÉ 2x58W	⧓	SVÍTIDLO ZÁŘIVKOVÉ NOUZOVÉ 1x18W
●	TLAČÍTKOVÝ SPÍNAČ IP66	▬	ROZVADĚČ
⌀ ⌀	SVORKOVNICOVÁ PŘÍPOJNÁ SKŘÍŇ		

Generální projektant:	GEPARD, s.r.o. PARDUBICE		GEPARD, s.r.o. V Ráji 919, 530 02 Pardubice
Kreslil:			OPTIMA spol. s r.o. PROJEKTOVÁ, INŽENÝRSKÁ A STAVEBNÍ ČINNOST Žižkova 738, 566 01 Vysoké Mýto tel.: 465423905, fax.: 465423935 e-mail: info@optima-vm.cz
Zpracoval:	ING. PILNÁČEK		
Zodp. projektant:	ING. PILNÁČEK		
Hlavní projektant:	ING. JAROLÍM		
Technická kontrola:	ING. SHEJBAL		
Kraj: KRÁLOVÉHRADECKÝ	Okres: KOSTELEC NAD ORLICÍ	Obec: TÝNIŠTĚ NAD ORLICÍ	
Investor: VOJENSKÁ UBYTOVACÍ A STAVEBNÍ SPRÁVA PARDUBICE			Stupeň: RDS
Akce: Provozní středisko 0518 Týniště nad Orlicí Objekt: STAVEBNÍ OPRAVY b.č. 72 - DELABORAČNÍ LINKA TÝNIŠTĚ NAD ORLICÍ			Zak. č.: 2740 - 07 - 3 Arch. č.: 2129 Datum: XI/2007 Formát: 3 A4
Obsah: SVĚTELNÉ A SILNOPROUDÉ ROZVODY SITUAČNÍ SCHÉMA HALA 4			Měř.: 1:100 Kóty: M Číslo příl. výkresu: F.2.4