



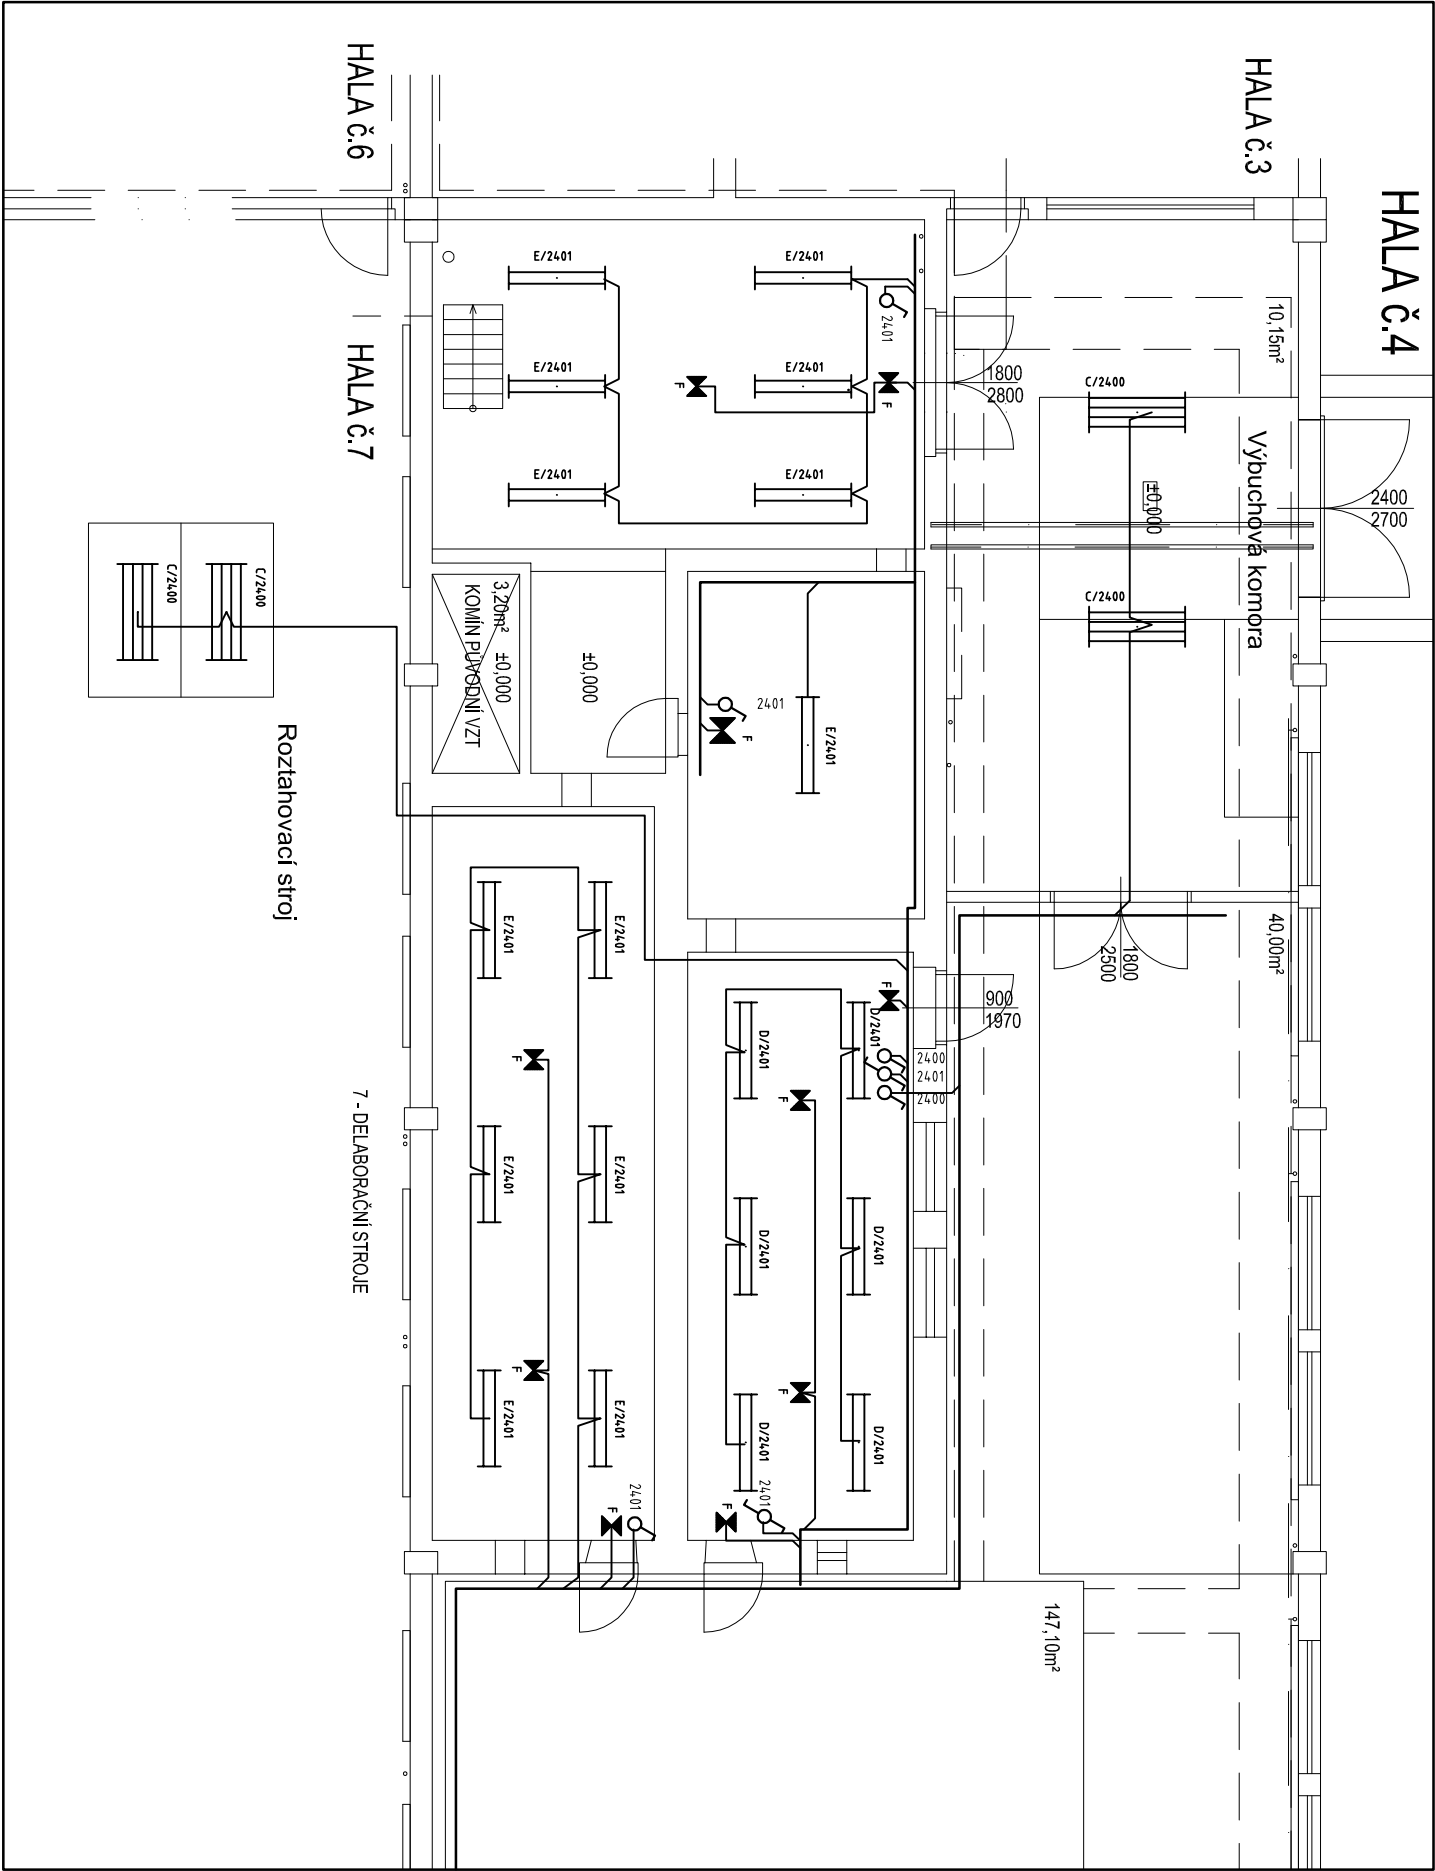

LEGENDA:

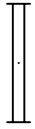

SVÍTIDLO ZÁŘÍVKOVÉ 2x36W



SPÍNAČ IP44



SVÍTIDLO ZÁŘÍVKOVÉ NOUZOVÉ 1x8W

ZÁKLADNÍ ÚDAJE:
NAPĚŤOVÁ SOUSTAVA : 3+N+PE 230/400V AC 50Hz TN-S
OCHRANA PŘED NEBEZPEČNÝM DOTYKEM: DLE ČSN 33 2000-4-41
- ŽIVÝCH ČÁSTÍ : IZOLACÍ, KRYTÍM
- NEŽIVÝCH ČÁSTÍ : SAMOČINNÝM ODPJOENÍM OD ZDROJE
HLAVNÍ POSPOJOVÁNÍ:
VŠECHNY NEŽIVÉ VODIVÉ ČÁSTI ZAŘÍZENÍ BUDOU PŘIPOJENY
NA PŘÍPOJNICI HLAVNÍHO OCHRANNÉHO POSPOJENÍ (HOP)
PŘÍPOJENÍ BUDE PROVEDENO VODIČEM H07V-K 10 žž.
SBĚRNICE HOP - STAVAJÍCÍ, MÍSTO PŘÍPOJENÍ URČÍ TECH. ZÁSTUPCE INVESTORA

PROSTŘEDÍ:
VLIVY NA EL. ZAŘÍZENÍ JSOU URČENY "PROTOKOLEM O URČENÍ VNĚJŠÍCH VLIVŮ Č.072/2005
VYPRACOVANÝ ODBORNOU KOMISÍ DNE 20.6.2005 PRO OBJEKT Č.72 - HLAVNÍ OBJEKT

Generální projektant:		GEFARD, s.r.o. PARDUBICE		GEFARD, s.r.o. V Ráji 919, 530 02 Pardubice	
Kreslil:				 spol. s r.o. PROJEKTOVÁ, INŽENÝRSKÁ A STAVEBNÍ ČINNOST Žitkova 738, 566 01 Vysoké Mýto tel.: 465423905, fax: 465423935 e-mail: info@optima-vrn.cz	
Zpracoval:	ING. PILNÁČEK				
Zodp. projektant:	ING. PILNÁČEK				
Hlavní projektant:	ING. JAROLM				
Technická kontrola:	ING. SIEJBAL				
Kraj:	KRAJ OVĚRADECKÝ	Okres:	KOSTELEČ NAD ORLICÍ	Obec:	TÝNIŠTĚ NAD ORLICÍ
Investor:	VOLENSKÉ UBÝTOVACÍ A STAVEBNÍ SPRÁVA PARDUBICE			Stupeň:	RDS
Akce:	Provozovní středisko 0518 Týniště nad Orlicí			Zak. č.:	2740 - 07 - 3
- DELABORAČNÍ LINKA TÝNIŠTĚ NAD ORLICÍ	STAVEBNÍ OPRAVY b.č. 72			Arch. č.:	2129
				Datum:	XI/2007
				Formát:	2 A4
Objekt:				Měř.:	1:100
Obsah:	SVĚTELNÉ A SILNOPROUDÉ ROZVODY			Číslo příl. výkresu:	F.2.5
SITUAČNÍ SCHÉMA HALA 4 LINKA-SVĚTLA				Kóty:	M