


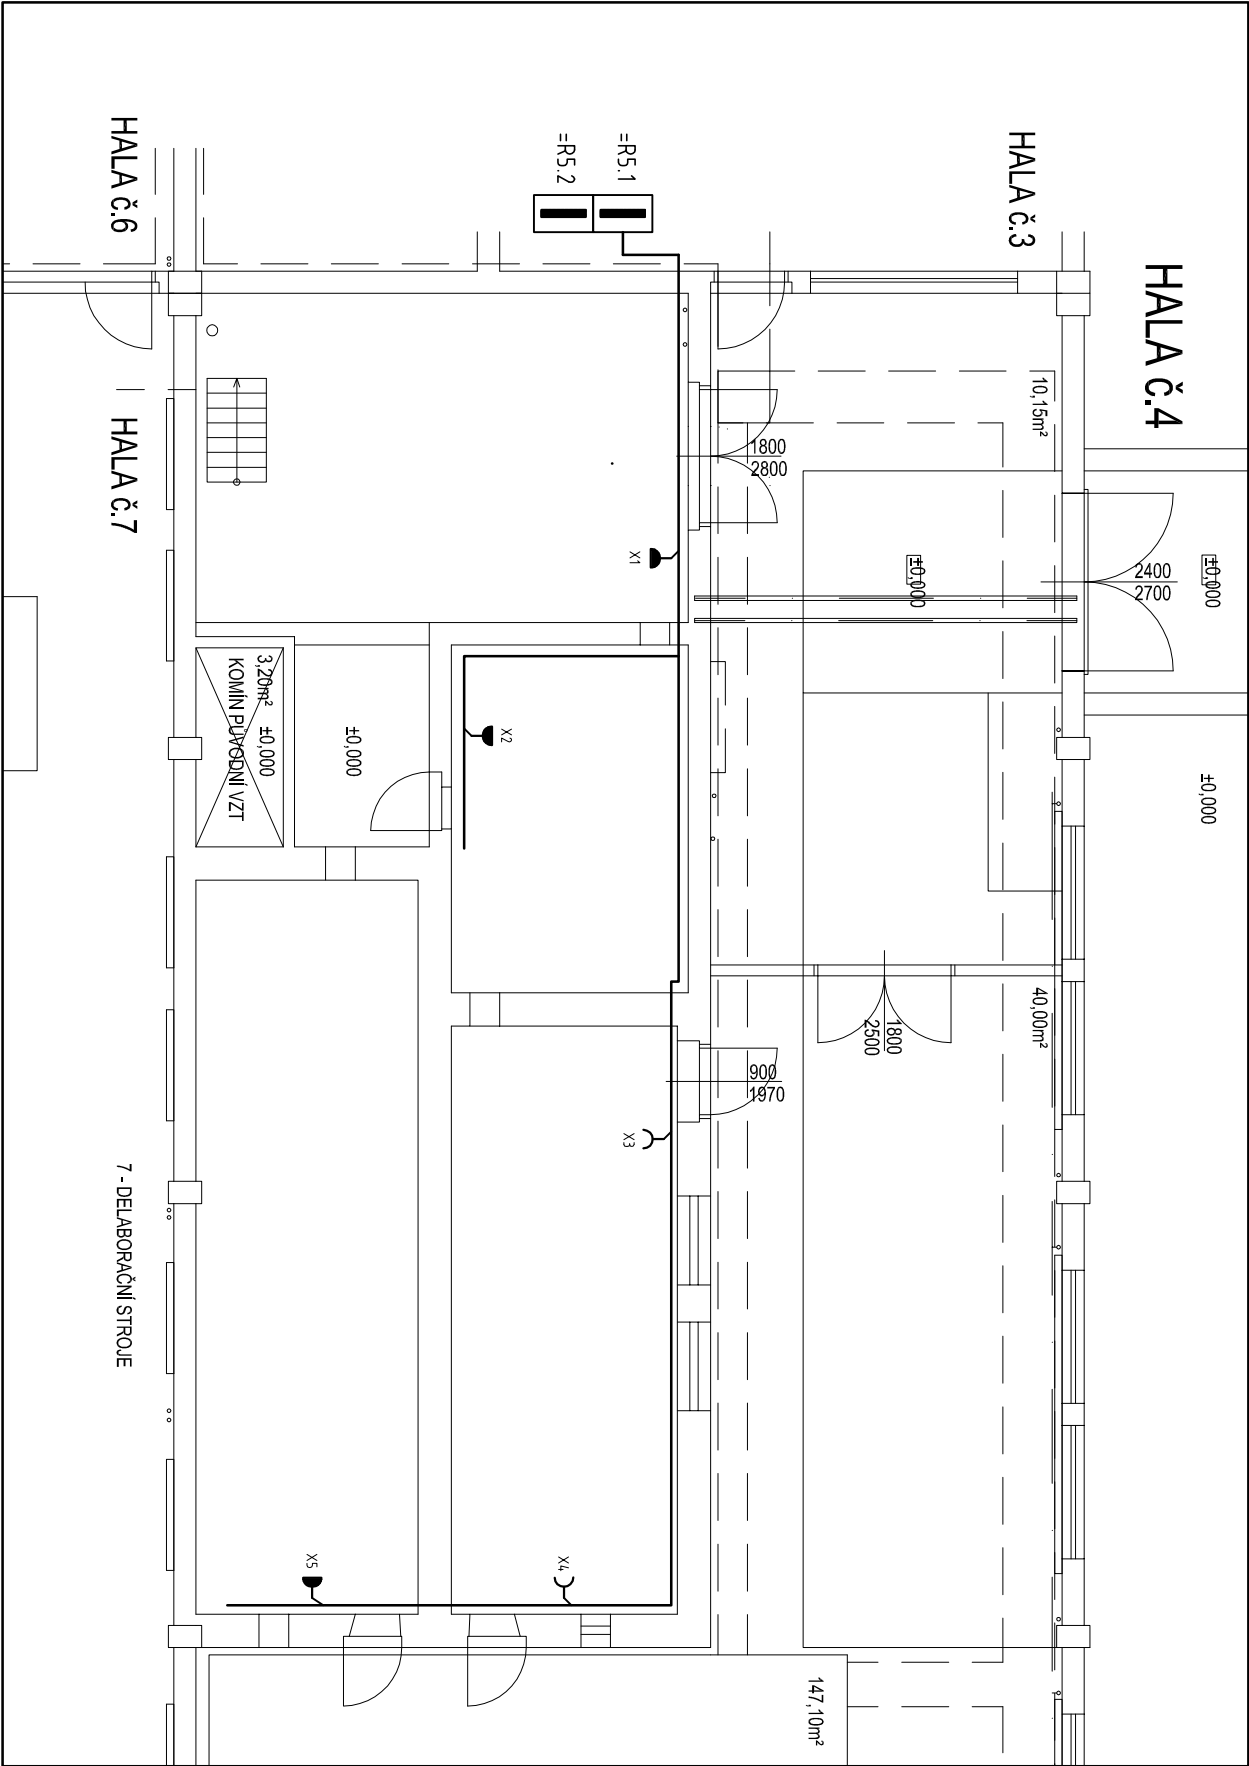

-
- ZÁSUVKA IP44
-
- ZÁSUVKA IP20

LEGENDA:

ZÁKLADNÍ ÚDAJE:
NAPĚTOVÁ SOUSTAVA : 3~N+PE 230/400V AC 50Hz TN-S
OCHRANA PŘED NEBEZPEČNÝM DOTYKEM: DLE ČSN 33 2000-4-41
- ŽIVÝCH ČÁSTÍ : IZOLACÍ, KRYTÍM
- NEŽIVÝCH ČÁSTÍ : SAMOCINNÝM ODPOJENÍM OD ZDROJE
HLAVNÍ POSPOJOVÁNÍ:
VŠECHNY NEŽIVÉ VODIVÉ ČÁSTI ZAŘÍZENÍ BUDOU PŘIPOJENY
NA PŘIPOJNICI HLAVNÍHO OCHRANNÉHO POSPOJENÍ (HOP)
PŘIPOJENÍ BUDE PROVEDENO VODIČEM H07V-K 10 žž
SÉRIE HOP - STAVAJÍCÍ, MÍSTO PŘIPOJENÍ URČÍ TECH. ZÁSTUPCE INVESTORA

PROSTŘEDÍ:
VLIVY NA EL. ZAŘÍZENÍ JSOU URČENY "PROTOKOLEM O URČENÍ VNĚJŠÍCH VLIVŮ Č.072/2005
VYPRACOVANÝ ODBORNOU KOMISÍ DNE 20.6.2005 PRO OBJEKT Č.72 - HLAVNÍ OBJEKT

Generální projektant:		GEFARD, s.r.o. PARDUBICE		GEFARD, s.r.o. V Ráji 919, 530 02 Pardubice	
Kreslil:				 spol. s r.o. PROJEKTOVÁ, INŽENÝRSKÁ A STAVEBNÍ ČINNOST Žitkova 738, 566 01 Vysoké Mýto tel.: 465423905, fax.: 465423935 e-mail: info@optima-vrn.cz	
Zpracoval:	ING. PILNÁČEK				
Zodp. projektant:	ING. PILNÁČEK				
Hlavní projektant:	ING. JAROLIM				
Technická kontrola:	ING. SHEJBAL				
Kroj:	KRALOVÉHRADECKÝ	Okres: KOSTELEČ NAD ORLICÍ	Obec: TÝNIŠTĚ NAD ORLICÍ		
Investor:	VOLENSKÉ UBÝTOVACÍ A STAVEBNÍ SPRÁVA PARDUBICE			Stupeň:	RDS
Akce:	Provozní středisko 0518 Týniště nad Orlicí STAVEBNÍ OPRAVY b.č. 72 - DELABORAČNÍ LINKA TÝNIŠTĚ NAD ORLICÍ			Zak. č.:	2740 - 07 - 3
				Arch. č.:	2129
				Datum:	XI/2007
				Formát:	2 A4
Objekt:				Měř.:	Číslo příl. výkresu:
Obsah:	SVĚTELNÉ A SILNOPROUDÉ ROZVODY			1:100	
SITUAČNÍ SCHÉMA HALA 4 LINKA-ZÁSUVKY				Kóty: M	F.2.6