


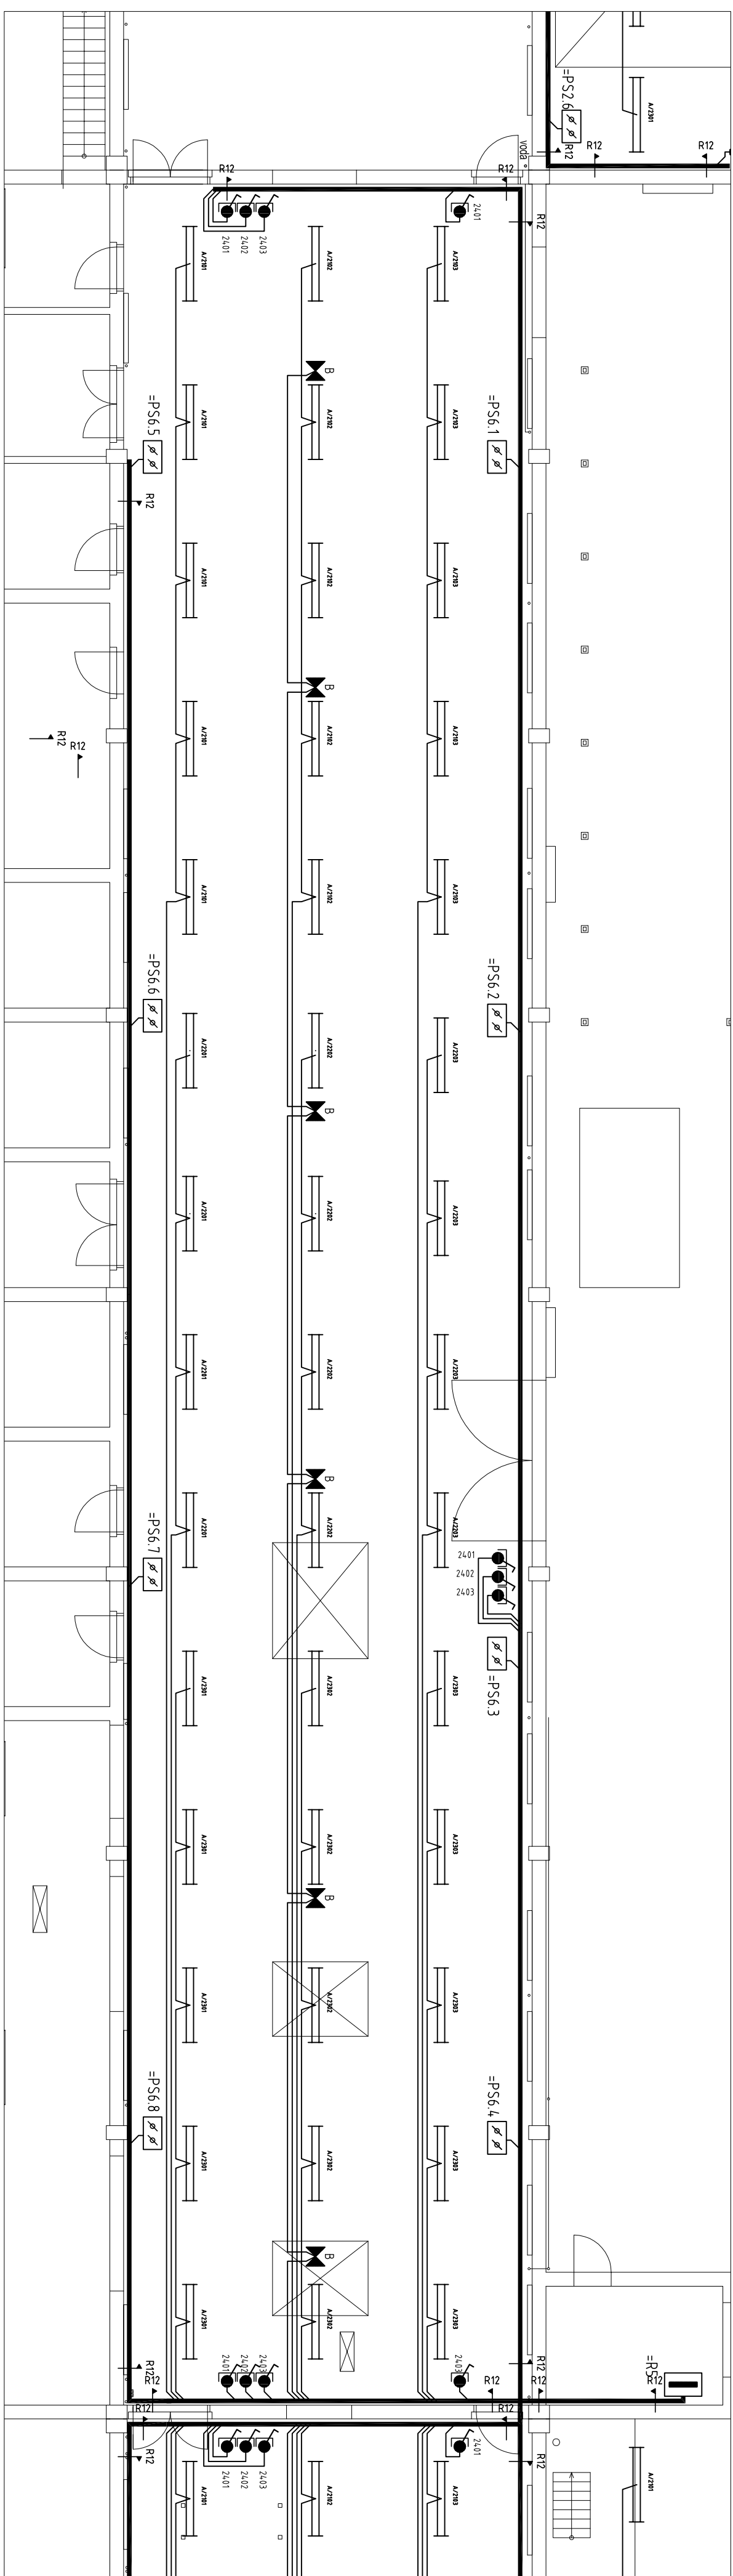

POZNÁMKA:

ZAKLADNI UDAJE:

NAPĚTOVÁ ŠOUSTAVA : 3+Ň+PE 230/400V AC 50Hz TN-S
OCHRANA PŘED NEBEZPEČNÝM DOTYKEM: DLE ČSN 33 2000-4-41

- ŽIVÝCH ČASŤÍ : IZOLACIÁ, KRYTÍM

- NEZIVÝCH CASTI : SAMOCINNÝM ODPJOJENIM OD ZDROJE

HLAVNÍ POSPOJOVÁNÍ:

VŠECHNY NEŽIVÉ ČÁSTI ZAŘÍZENÍ BUDOU PŘIPOJENY

NA PŘÍPOJNICI HLAVNÍHO OCHRANĚNÉHO POSPOJENÍ (HOP)

PRIPOJENÍ BUDE PROVEDENO VODIČEM H07V-K 10 ŽŽ

SBERNICE HOP - STAVAJICI, MISTO PRIPOJENI URCI TECH. ZASTUPCE INVESTORA

PROSTREDI:

VLIVY NA EL. ZÁŘIZENÍ JSOU URČENY "PROTOKOLEM O URČENÍ VNĚJŠÍCH VLIVŮ Č.072/2009"

PROJEKTOVÝ ÚČET V OBLASTI VÝSTAVBY
VÝPRACOVANÝ ODBORNOU KOMISÍ DNE 20.6.2005 PRO OBJEKT C.72 - HLAVNÍ OBJEKT

PROSTŘEDÍ S NEBEZPEČÍM DOŽÁDI NEBO VÝBUCHU
DLE I OHO, J PRO OKOLŮ SE V ŮBJEKTU VŠAK I UJE

PROSTŘEDÍ S NEBEZPEČÍM POŽARU NEBO VYBUCHU VYBUSNIN VZ

OPATŘENÍ:


SVĚTLIDLA: POUŽITÁ SVĚTLIDLA MUSÍ BÝT ŠCHVÁLENA PRO POUŽITÍ V ZÓNE V2

VÝPINAČ: KRYTÍ MIN. IP66, TEPLOTNÍ TRIDA T5

PRIPOJNĚ SVORKOVNICOVÉ KŘABICE: KRYTÍ MIN IP66, PRIPOJENÝ NA HLAVNÍ PŮSOJENÍ, TEPLOTNÍ TŘÍDA T5

KABELA: KABELY UKLADANÝ A VEDĚNÝ POD
POSPOLNÍM PŘÍZEMNĚNÍM. VIZ ZÁKLADNÍ JEDNÁNÍ

LEGENDA

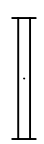

SVÍTLIDLO ZÁŘIVKOVÉ 2x58W



TLAČÍTKOVÝ SPÍNAČ IP66



SVORKOVNICOVÁ PŘIPOJNÁ SKRIN



SVÍTLIDLO ZÁŘIVKOVÉ NOUZOVÉ 1x18W



ROZVÁDEK

Generální projektant:		GEPARD, s.r.o. PARDUBICE	
Kreslí:			
Zpracovatel:	ING. PIVNÁČEK		
Zodp. projektant:	ING. PIVNÁČEK		
Hlavní projektant:	ING. JAROLIM		
Technická kontrola:	ING. ŠTEJBAL		
Kraj:	KRALOVÉHRADSKÝ	Okres:	KOSTELECK NAD ORLICÍ
Investor:	VOJENSKÁ ÚSTŘEDNÁ A STAVEBNÍ SPRÁVA PARDUBICE	Obec:	TÝNIŠTĚ NAD ORLICÍ
Akce:	Provozovní sítidející 05/18 Týniště nad Orlicí STAVEBNÍ OPRAVY b.č. 72 - DELABORAČNÍ LINKA TÝNIŠTĚ NAD ORLICÍ		
Objekt:	Ústředí: SVĚTELNÉ A SILNOPROUDÉ ROZVODY SITUAČNÍ SCHEMÁ HALA 6		
 OPTIMA spol. s r.o. PROJEKTOVÁ, INŽENÝRSKÁ A STAVEBNÍ ČINNOST Žitkova 736, 586 01 Vysoké Mýto Tel.: 465425905, fax: 465425935 e-mail: info@optima-vyr.cz		GEPARD, s.r.o. V Rájí 919, 530 02 Pardubice	
Skupit:		RDS	
Zák. č.:	27/40 - 07 - 3		
Arch. č.:	2129		
Datum:	XI/2007		
Formát:	3 A4		
Měř:	1:100	Číslo příl. výkresu:	F.2.7
Kódy:	M		