


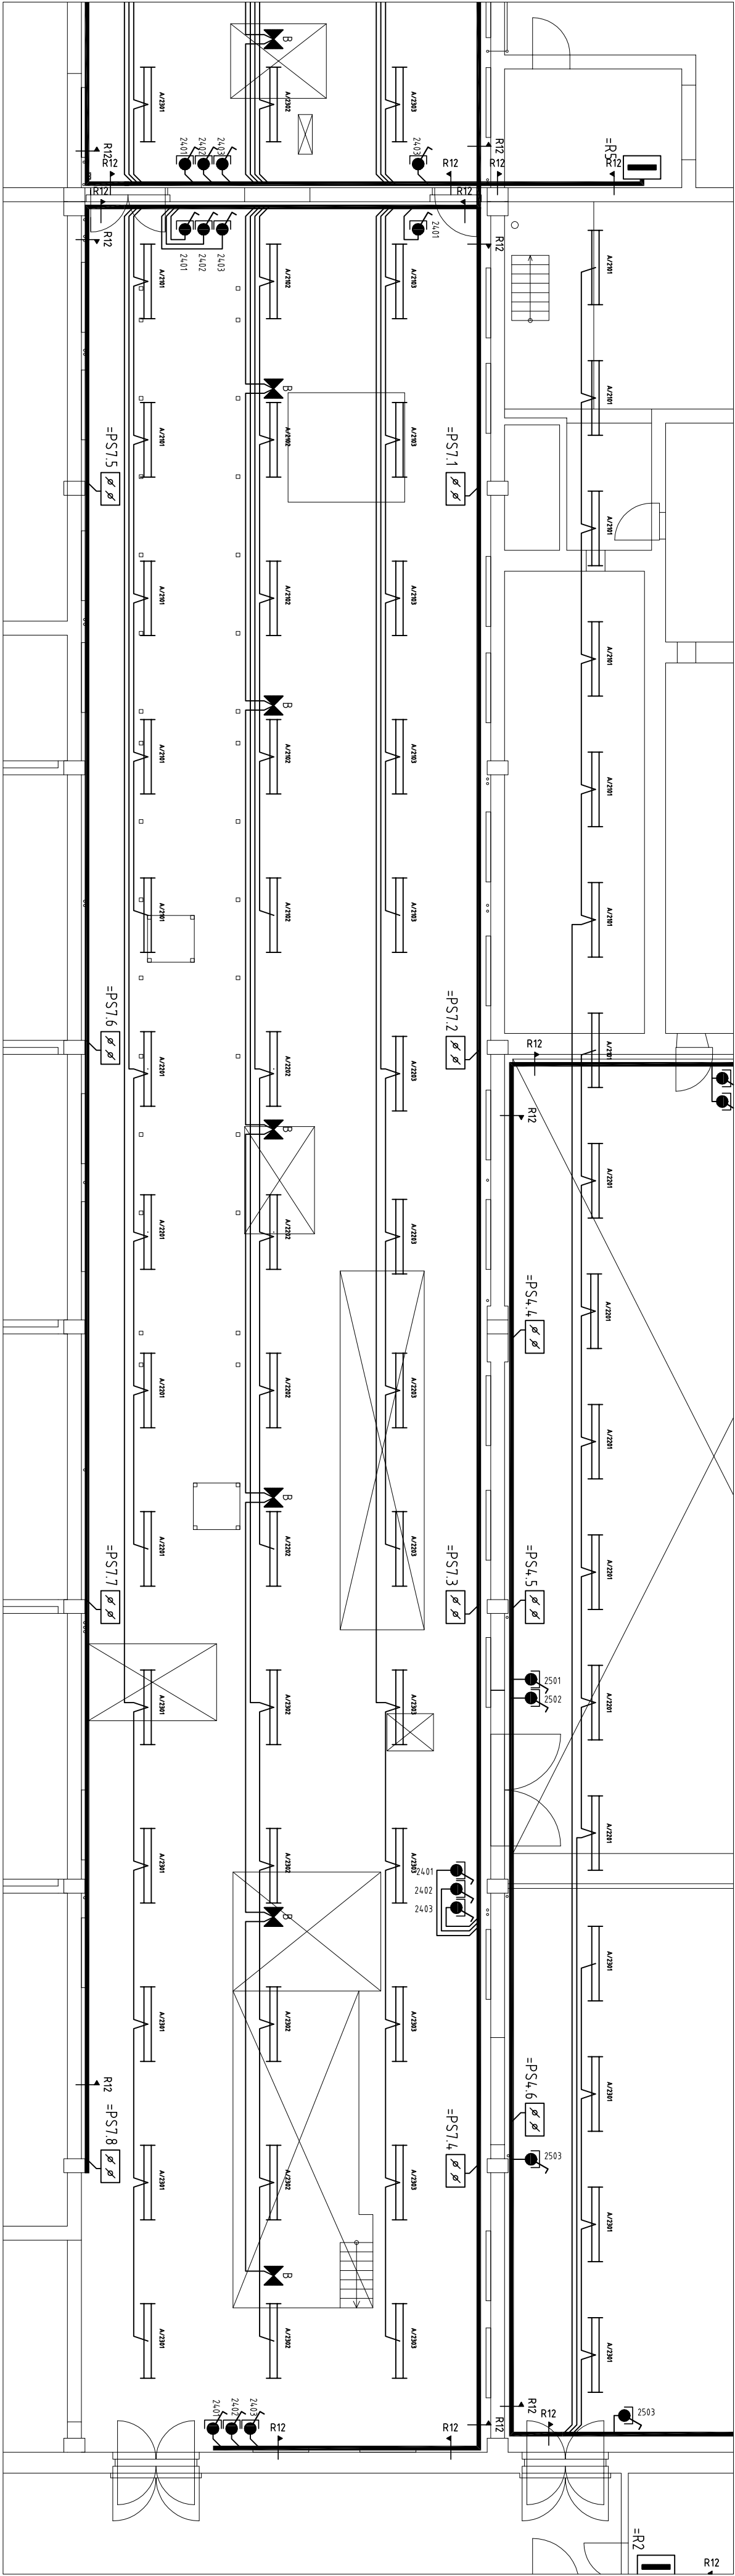


POZNÁMKA:

ZÁKLADNÍ ÚDAJE:

NAPĚTOVÁ SOUSTAVA : 3+N+PE 230/400V AC 50Hz TN-S
OCHRANA PŘED NEBEZPEČNÝM DOTYKEM: DLE ČSN 33 2000-4-41
- ŽIVÝCH ČÁSTÍ : IZOLACÍ, KRYTÍM
- NEŽIVÝCH ČÁSTÍ : SAMOČINNÝM ODPOJENÍM OD ZDROJE
HLAVNÍ POSPOJOVÁNÍ:
VŠECHNY NEŽIVÉ VODIVÉ ČÁSTI ZAŘÍZENÍ BUDOU PŘIPOJENY
NA PŘÍPOJNICI HLAVNÍHO OCHRANĚNÉHO POSPOJENÍ (HOP)
PŘÍPOJENÍ BUDE PROVEDENO VODIČEM H07V-K 10 Zz
SBĚRNICI HOP - STÁVAJÍCÍ, MÍSTO PŘÍPOJENÍ URČÍ TECH. ZÁSTUPCE INVESTORA
PROSTŘEDÍ:
VLIVY NA EL. ZAŘÍZENÍ JSOU URČENY "PROTOKOLEM O URČENÍ VNĚŠNÍCH VLIVŮ Č.072/2005
VYPRACOVANÝ ODBORNOU KOMISÍ DNE 20.6.2005 PRO OBJEKT C.172 - HLAVNÍ OBJEKT
DLE TOHOTO PROTOKOLU SE V OBJEKTU VYSKYTUJE
PROSTŘEDÍ S NEBEZPEČNÍM POŽÁRU NEBO VÝBUCHU VÝBUŠNIN V2
OPATŘENÍ:
SVÍTLIDLA: POUŽITÁ SVÍTLIDLA MUŠÍ BÝT SCHVÁLENA PRO POUŽITÍ V ZÓNĚ V2
VÝPINAČE: KRYTÍ MIN IP66, TEPLOTNÍ TŘÍDA T5
PŘÍPOJNÉ SVORKOVNICOVÉ KRAJCE: KRYTÍ MIN IP66, PŘÍPOJENÝ NA HLAVNÍ POSPOJENÍ, TEPLOTNÍ TŘÍDA T5
KABELAŽ: KABELY UKLADANY A VEDENY PO KABELOVÝCH ROŠTECH S HLAVNÍM ROZMĚREM SVISLÝM
POSPOJENÍ UZENENÍ: VIZ ZÁKLADNÍ ÚDAJE

LEGENDA:

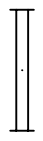-  SVÍTLIDLO ZÁŘÍVKOVÉ 2x58W
-  TLAČÍTKOVÝ SPÍNAČ IP66
-  SVÍTLIDLO ZÁŘÍVKOVÉ NOUZOVÉ 1x18W
-  SVORKOVNICOVÁ PŘÍPOJNÁ SKŘIŇ
-  ROZVADĚČ

Generální projektant:		GEFARD, s.r.o. PARDUBICE	
Kreslí:			
Zpracoval:		ING. PULMÁČEK	
Zodp. projektant:		ING. PULMÁČEK	
Hlavní projektant:		ING. JAROLIM	
Technická kontrola:		ING. SHELBAJL	
Koj:	KRAJ: HRADECKÝ	Okres: KOSTELEČ NAD ORLICÍ	Okres: TÝNIŠTĚ NAD ORLICÍ
Investor:	VOJENSKÁ ÚBÝTOVACÍ A STAVEBNÍ SPRÁVA PARDUBICE		
Akce:	Provozovní středisko 0518 Týniště nad Orlicí STAVEBNÍ OPRAVY b.č. 72 - DELABORAČNÍ LINKA TÝNIŠTĚ NAD ORLICÍ		
Objekt:	SVĚTELNÉ A SILNOPROUDÉ ROZVODY SITUAČNÍ SCHÉMA HALA 7		
Osoba:			

 spol. s r.o. PROJEKTOVÁ, INŽENYRSKÁ A STAVEBNÍ ČINNOST Žitkova 738, 566 01 Vysoké Mýto tel.: 465423905, fax: 465423935 e-mail: info@optima-wm.cz		Suplet:	RDS
Tisk. č.:			2740 - 07 - 3
Arch. č.:			2129
Datum:			30/2007
Formát:			3 A4
Mě.:	1:100	Číslo příl. výkresu:	F.2.8
Kóty:	M		